




PLANTA BAIXA
ESCALA 1:100

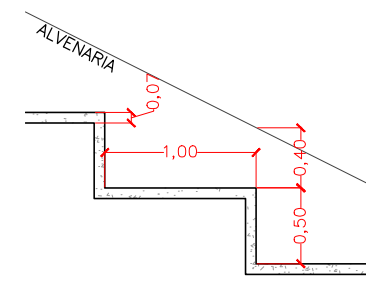


DETALHE ESCADA HIDRÁULICA
ESCALA 1:50

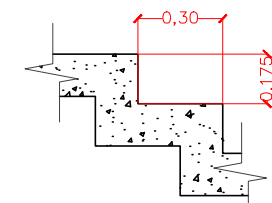

DETALHE ESCADA
SEM ESCALA

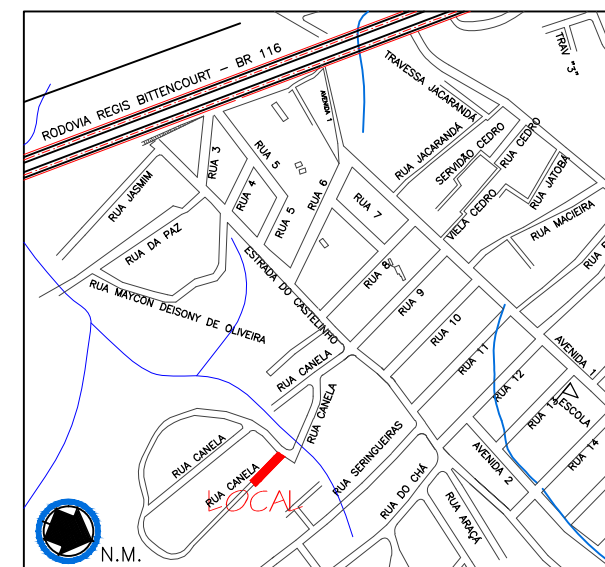

PLANTA DE LOCALIZAÇÃO
SEM ESCALA

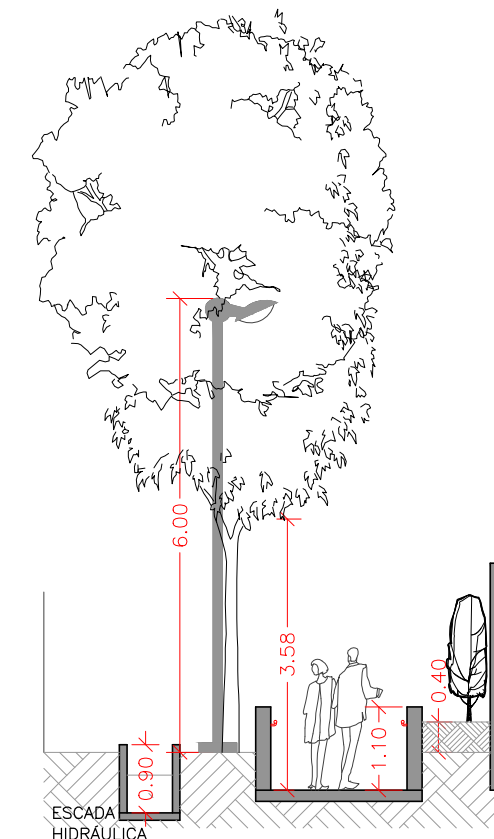

CORTE AA
ESCALA 1:100

PREFEITURA MUNICIPAL DE REGISTRO

SECRETARIA DE PLANEJAMENTO URBANO E OBRAS

OBRA: CONSTRUÇÃO DE ESCADARIA

ENDEREÇO: VIELA NA RUA CANELA, BAIRRO ARAPONGAL - LESTE, REGISTRO/SP

Folha nº:

01/**01**

PLANTA BAIXA
CORTE AA
DETALHE DE ESCADA

Roberto Francelino da Silva
Secretário Municipal de Planejamento
Urbano e Obras

Arqª Mariane Politani Almeida Rua
CAU A43289-0
Chefe da Divisão Técnica de Planejamento,
Projetos, Pavimentação e Drenagem

ESCALA INDICADA

DATA: 03/02/2014

DESENHO: Mariane