


Projeção da cobertura

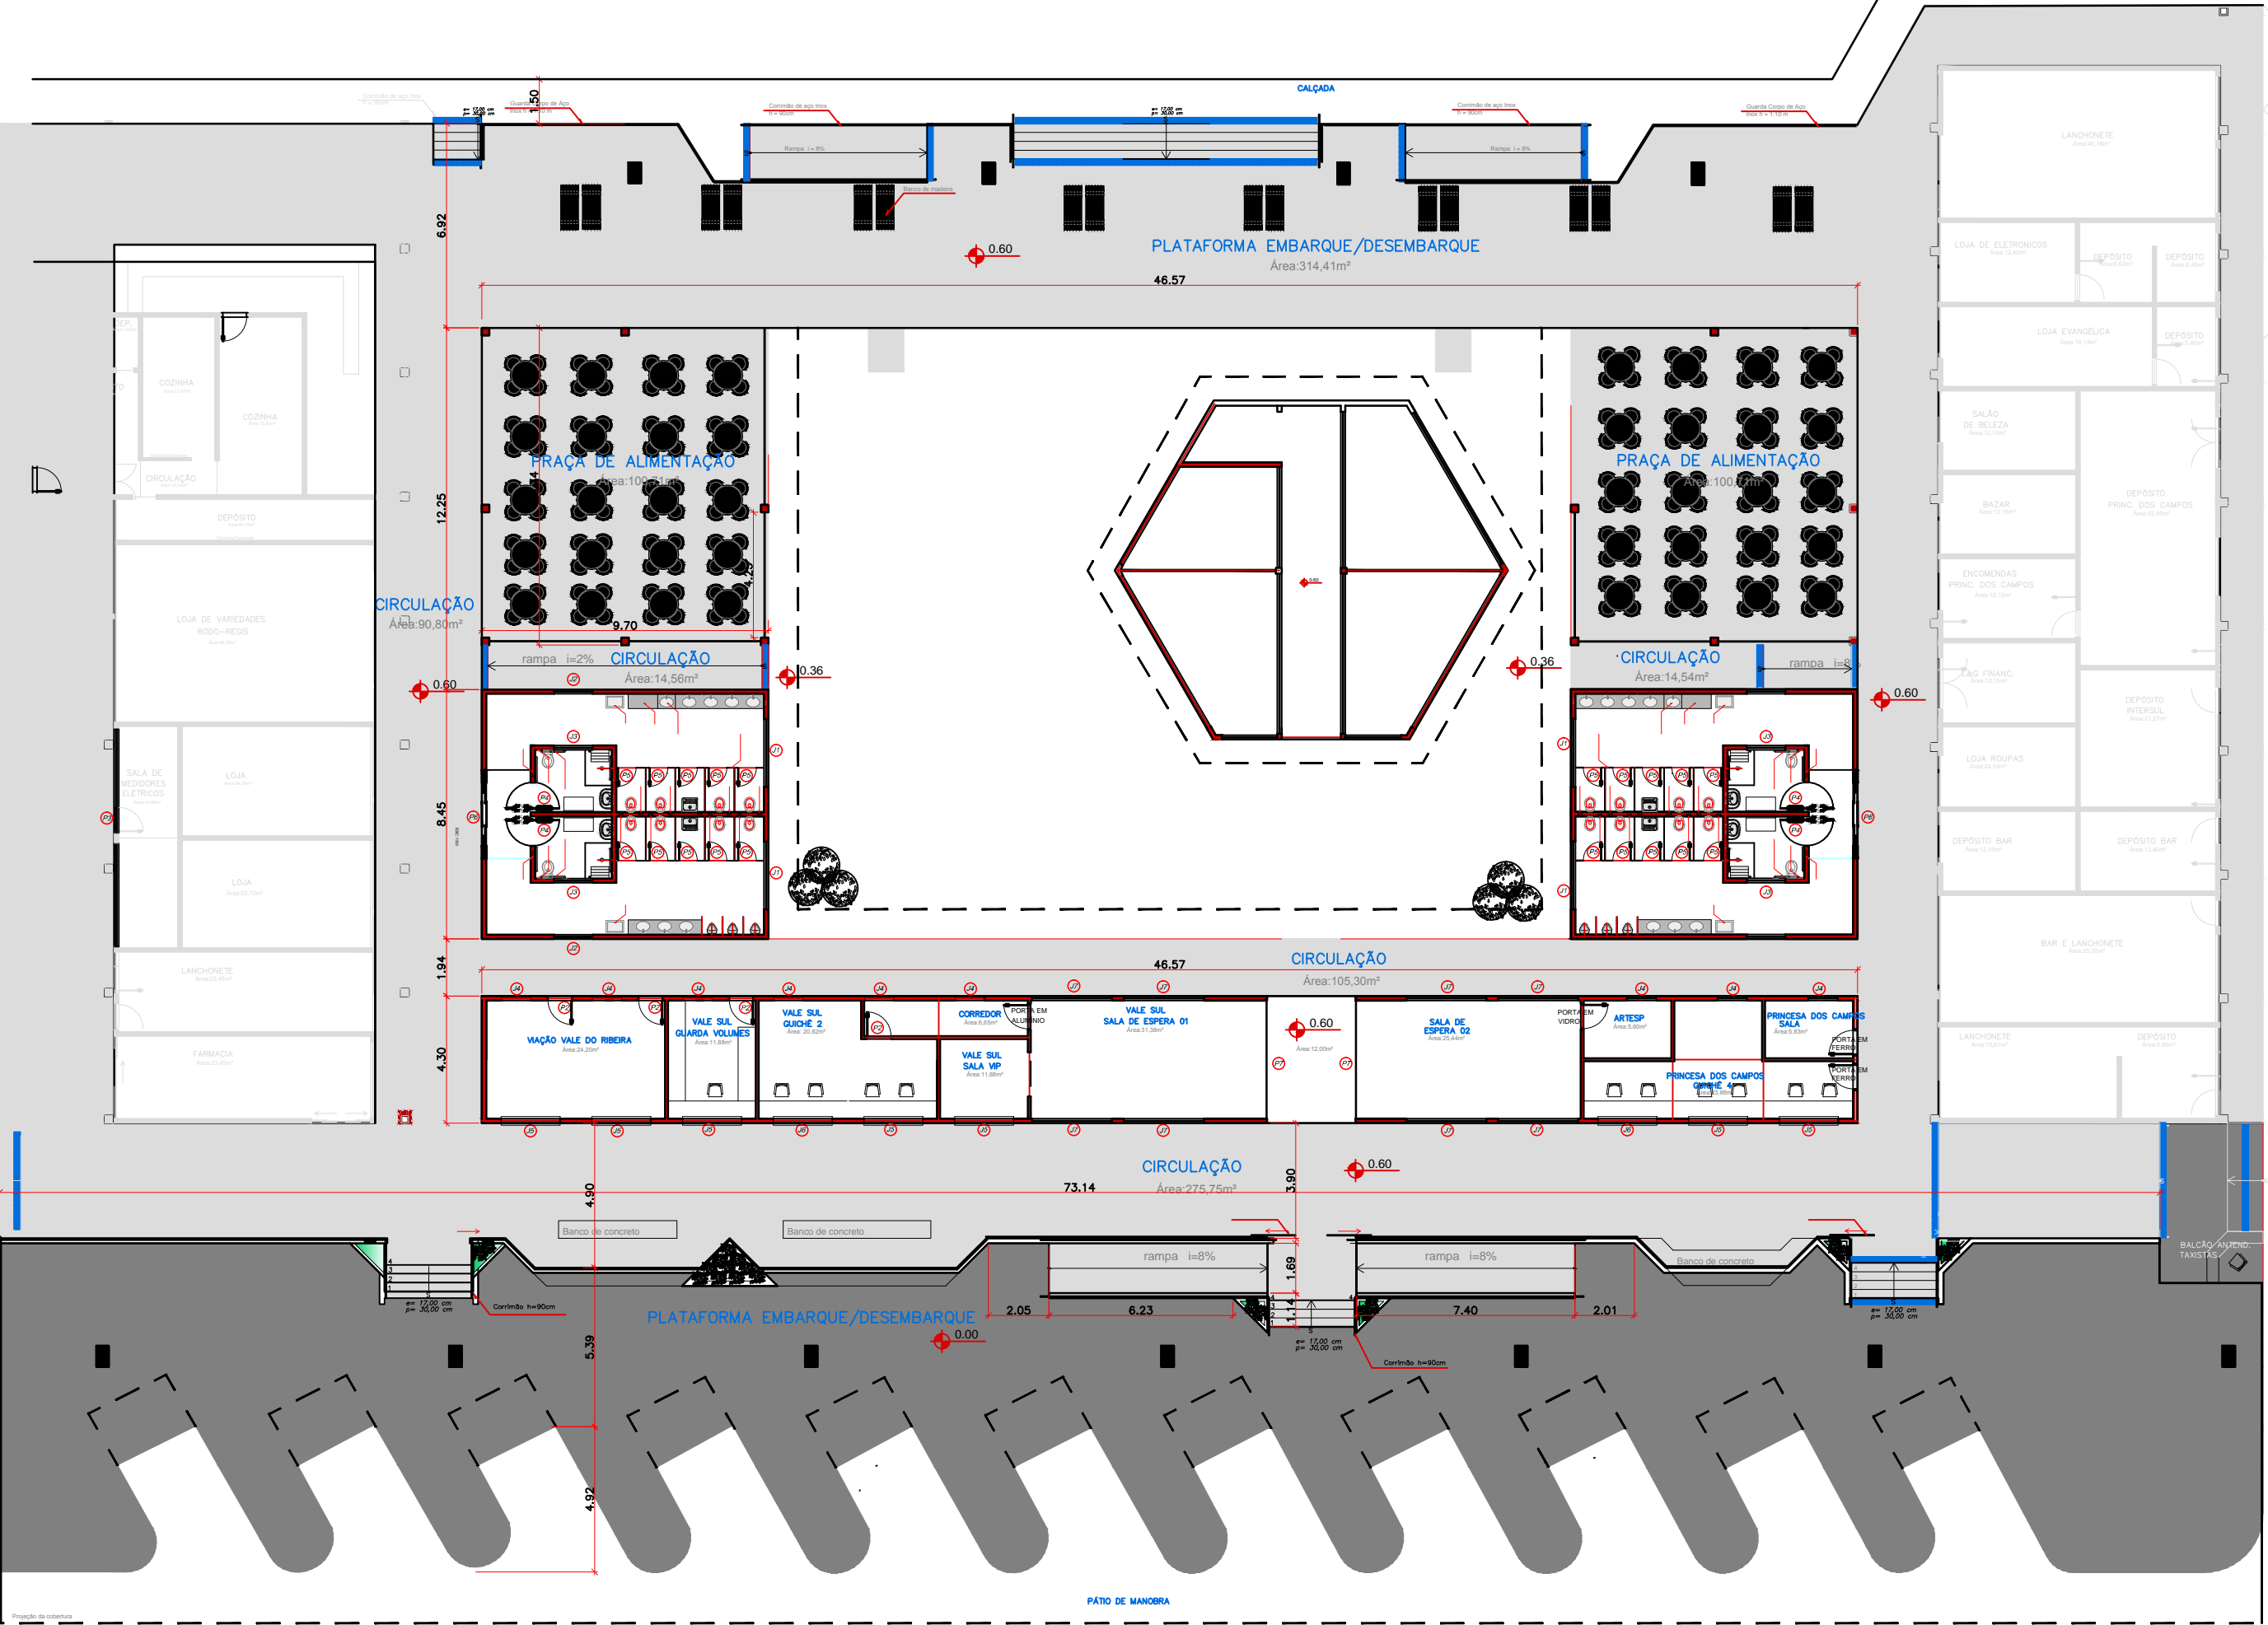

1 PLANTA BAIXA
ESCALA 1:200



2 PERSPECTIVAS - ÁREA DE EMBARQUE E DESEMBARQUE
SEM ESCALA



PISOS

PISO DE ALTA RESISTÊNCIA MOD.1009/1230 - NATURAL AMÊNDOA (240X116X9) - GAIL	1457,36	m²
PEÇA INÍCIO P/ ASSENTAMENTO DO PISO (CIRCULAÇÃO)		
PISO DE ALTA RESISTÊNCIA MOD.1009/1830 - NATURAL CHOCOLATE (240X116X9) - GAIL	623,78	m²
PEÇA INÍCIO P/ ASSENTAMENTO DO PISO (PLATAFORMA FRONTAL)		

PROJETO
ARQUITETÔNICO

ESCALAS INDICADAS

FOLHA

ÚNICA

FEVEREIRO/2018

ASSUNTO:
PROJETO DE REFORMA E REVITALIZAÇÃO DO
TERMINAL RODOVIÁRIO DE REGISTRO (FASE 2)

LOCAL
Avenida Presidente Castelo Branco, Marginal Sul , esquina
com a Rua Meraldo Previdi, 823, Centro

MUNICÍPIO/COMARCA
REGISTRO

ESTADO
SP

INTERESSADO:
PREFEITURA MUNICIPAL DE REGISTRO

QUADRO DE ÁREAS (M2)

15.493,00 m²

AUTORA DO PROJETO

Argª Mariane Politani Rua

CAU A43289-0

ART Cargo e Função: nº 941002
Chefe da Divisão Técnica de Planejamento, Projetos,
Pavimentação e Drenagem

Roberto Francelino da Silva

Secretário Municipal de Planejamento Urbano e Obras

GILSON W. FANTIN

PREFEITO MUNICIPAL

SITUAÇÃO S/ ESCALA

