




01 IMPLANTAÇÃO
ESCALA 1:225

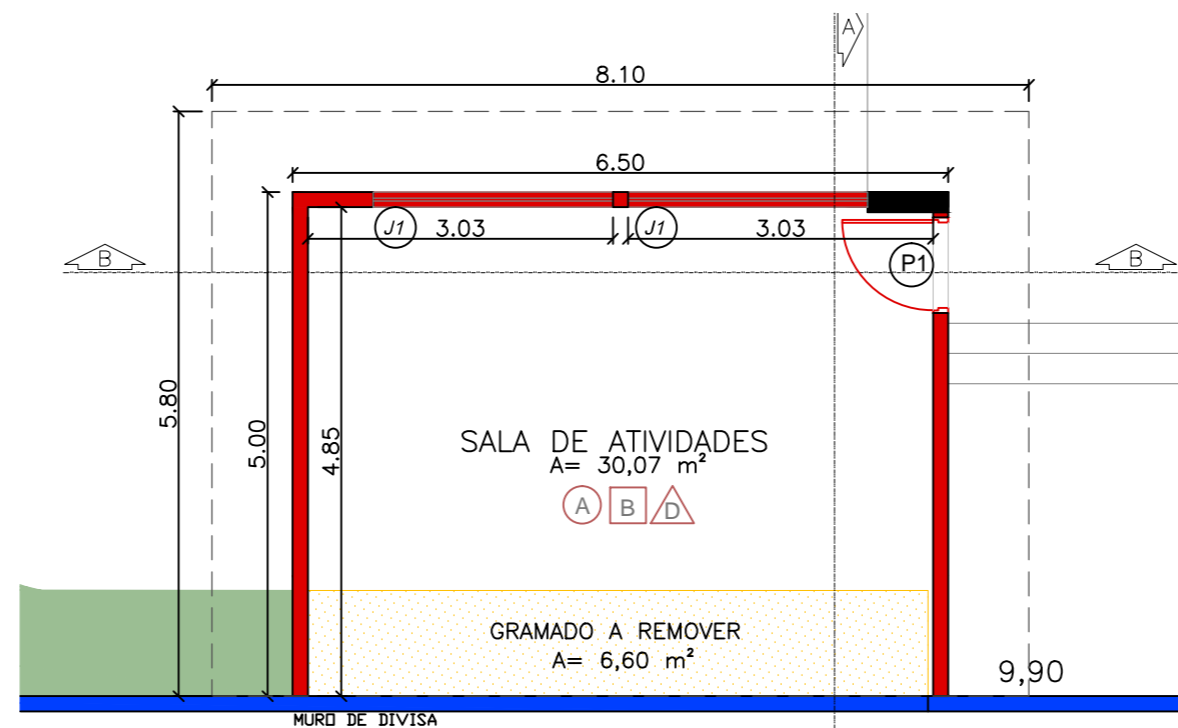


02 PLANTA BAIXA
ESCALA 1:75

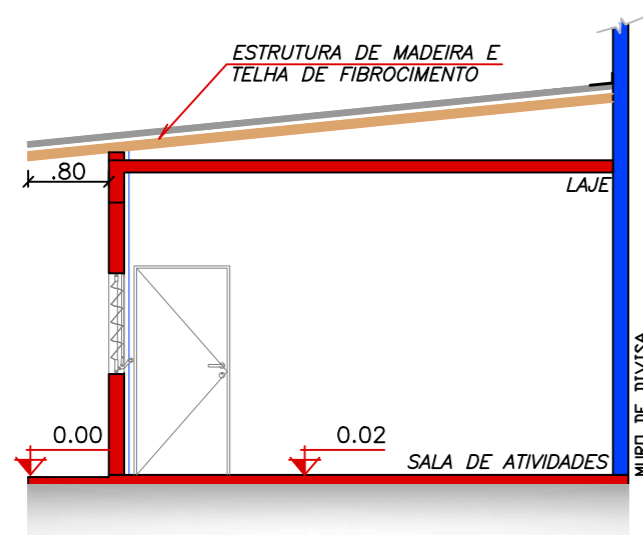


03 CORTE AA
ESCALA 1:75

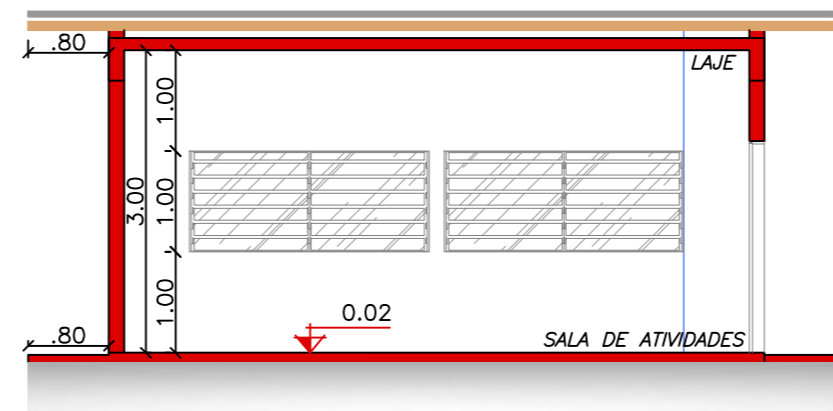

04 CORTE BB
ESCALA 1:75

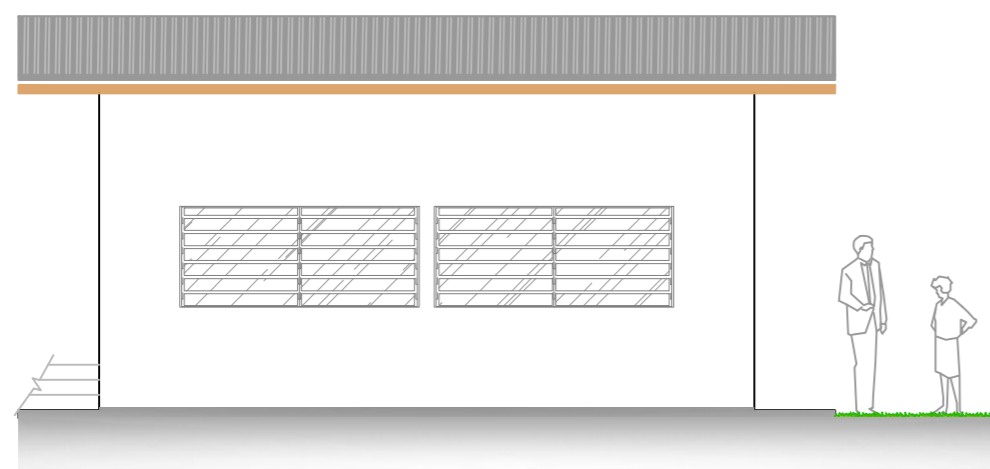

05 FACHADA
ESCALA 1:75

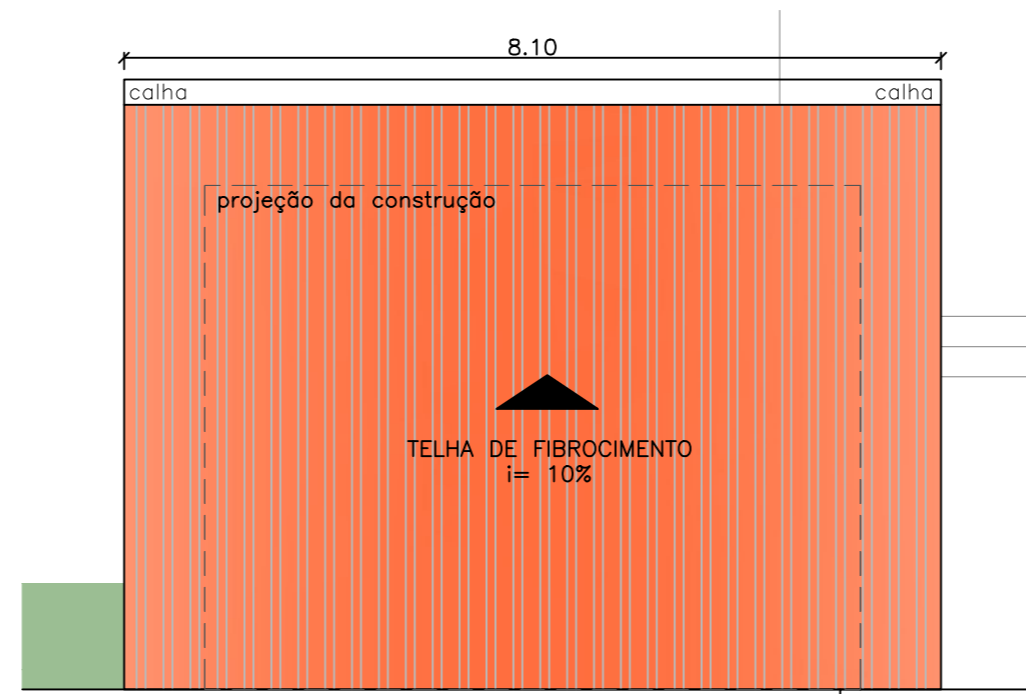

06 PLANTA DE COBERTURA
ESCALA 1:75

LEGENDA

PISOS

(A) PISO CERÂMICO

PAREDES INTERNAS E EXTERNAS

(D) PINTURA EM TINTA LATEX

TETO

(B) LAJE PRE-FABRICADA TRELIÇADA

EXISTENTE
A CONSTRUIR
A DEMOLIR

TABELA DE ESQUADRIAS

JANELAS

ITEM	DIMENSÕES (Larg x Alt x Peit)	ESPECIFICAÇÕES	TIPO	ACABAMENTO	QUANT.
(J1)	2,35 x 1,00 x 1,00	CAIXILHO DE FERRO	BASCULANTE	BRANCO	2

PORTAS

ITEM	DIMENSÕES (Larg. X Alt.)	ESPECIFICAÇÕES	TIPO	ACABAMENTO	QUANT.
(P1)	0.90 x 2.10	MADEIRA	ABRIR	ESMALTE SINTÉTICO	01



PREFEITURA DE
Registro
Desenvolvimento com qualidade de vida



FOLHA

ÚNICA

FEV/2019

ASSUNTO:

PROJETO DE AMPLIAÇÃO PARA UMA SALA DE ATIVIDADES

LOCAL:

CRECHE EMEI PEDACINHO DO CÉU - SETOR II
RUA WILLIS VASSÃO, 633 - VILA RIBEIROPOLIS

MUNICÍPIO/COMARCA:
REGISTRO

ESTADO:
SP

INTERESSADO:

PREFEITURA MUNICIPAL DE REGISTRO

ÁREAS:

ÁREA DO TERRENO: 700,65 M²
ÁREA CONSTRUÍDA: 409,92 M²
ÁREA AMPLIAÇÃO: 46,98 M²

ZONEAMENTO = ZR-2

AUTORA DO PROJETO:
Arqª Nicolly do Prado Cordoba
CAU 203577-4
RRT 7264864 (Cargo e Função)

RESPONSÁVEL PELA OBRA:
Engª Civil Marilayne de Brito Malta Cugler
CREA 50611220-57
ART 92221220150326905 (Cargo e Função)

Roberto Francelino da Silva
Secretário Municipal de Planejamento
Urbano e Obras