
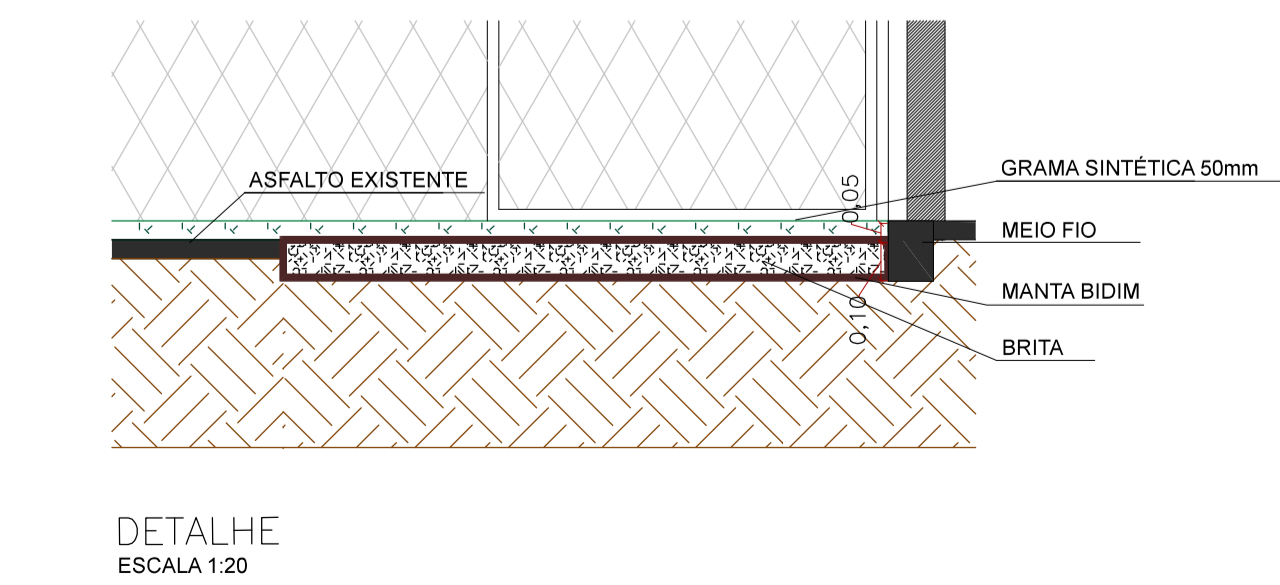
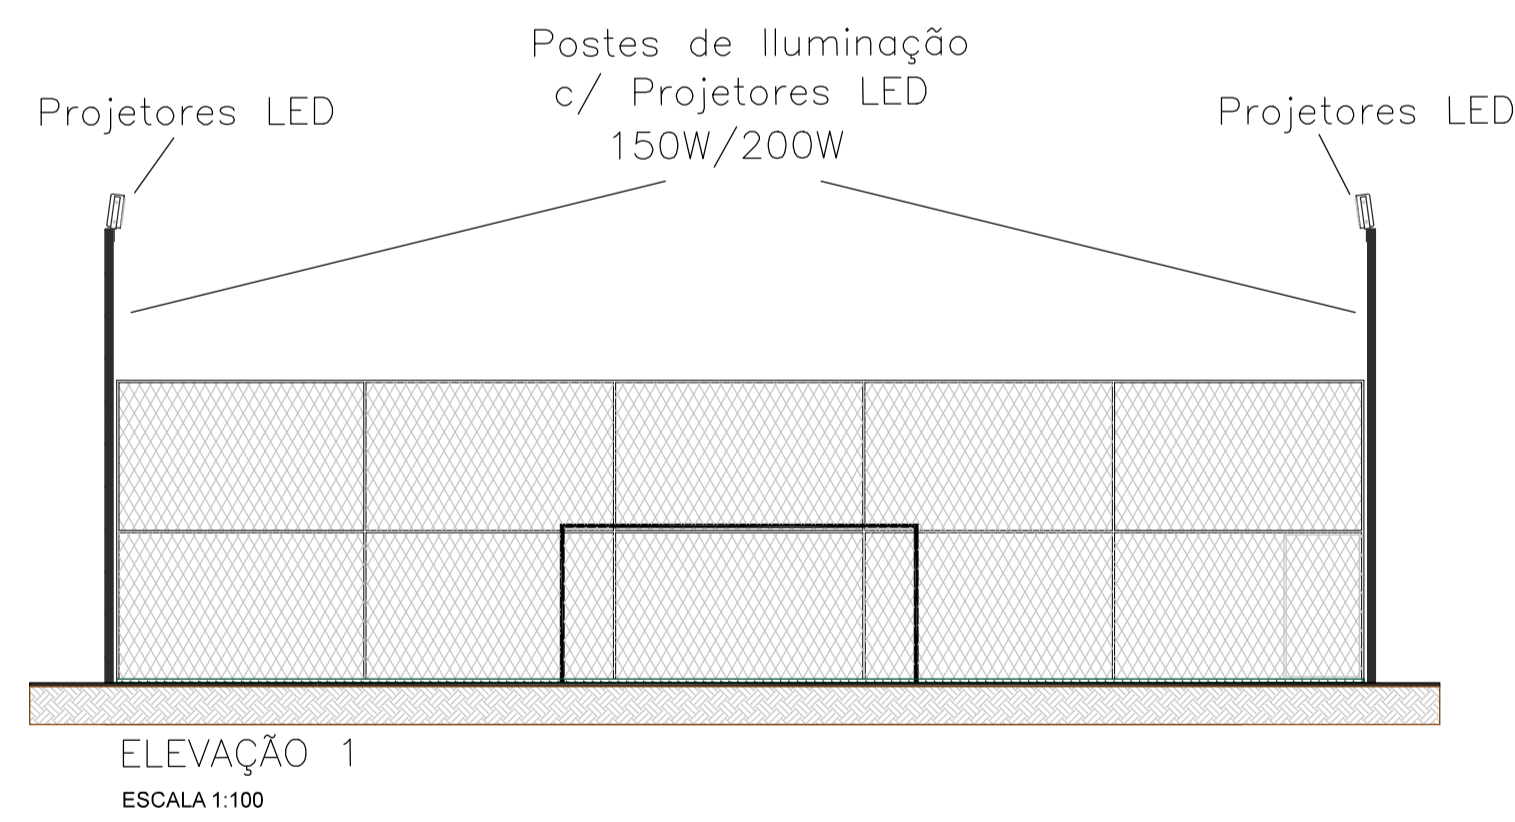
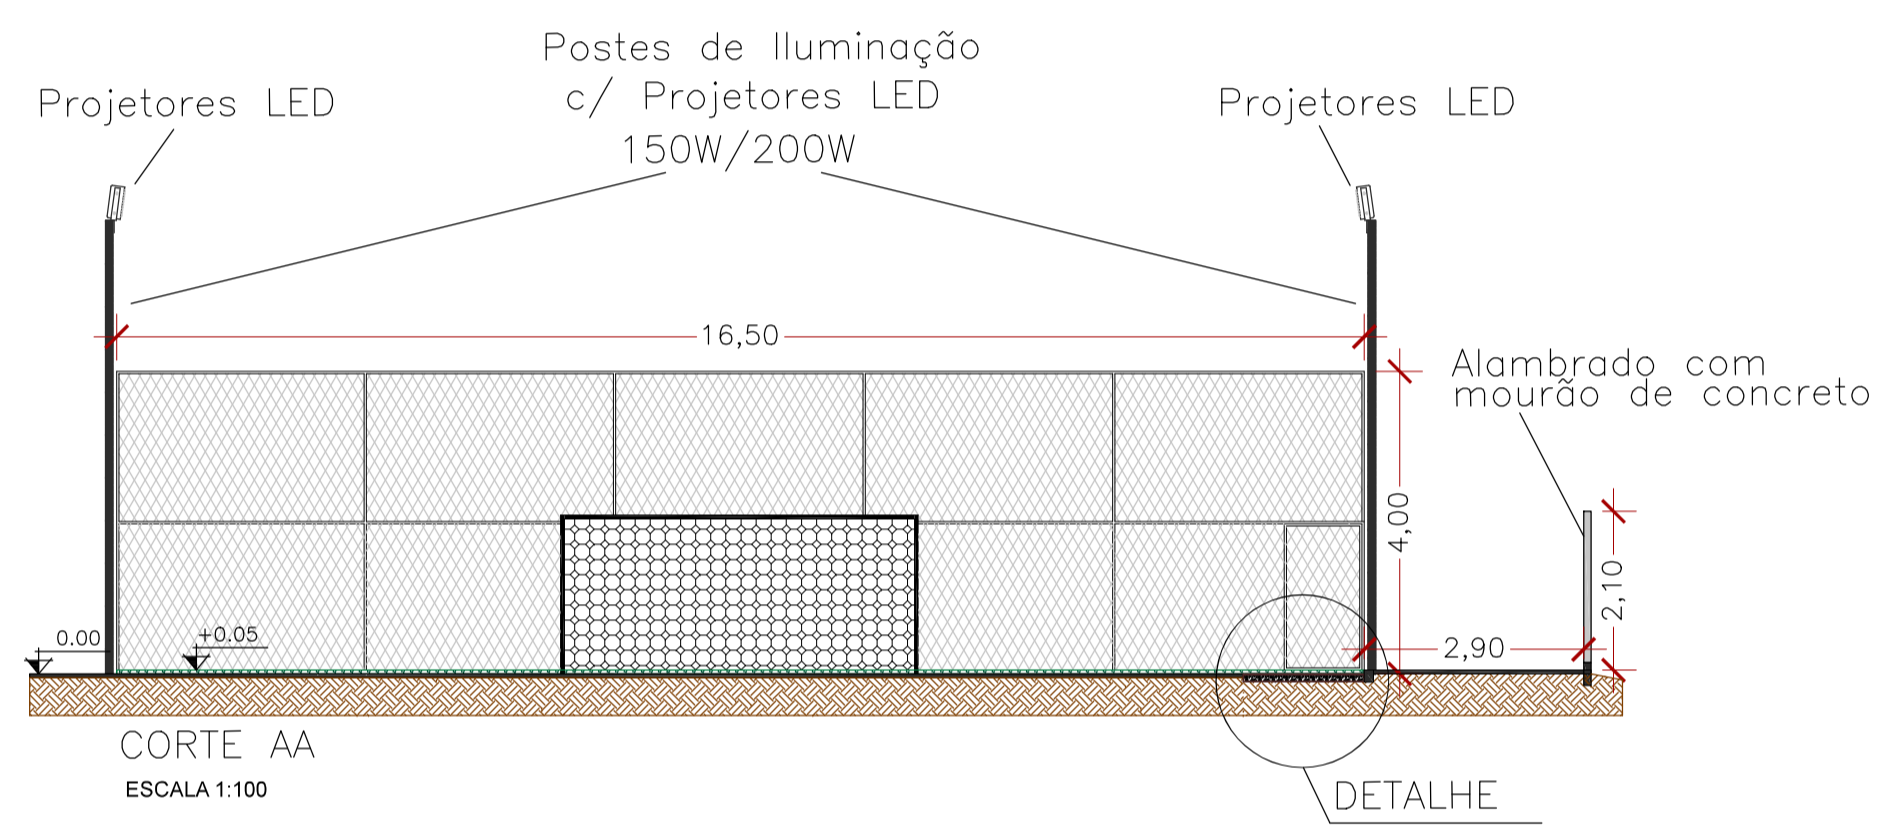


PLANTA BAIXA - CAMPO DE FUTEBOL SOCIETY  
ESCALA 1:100

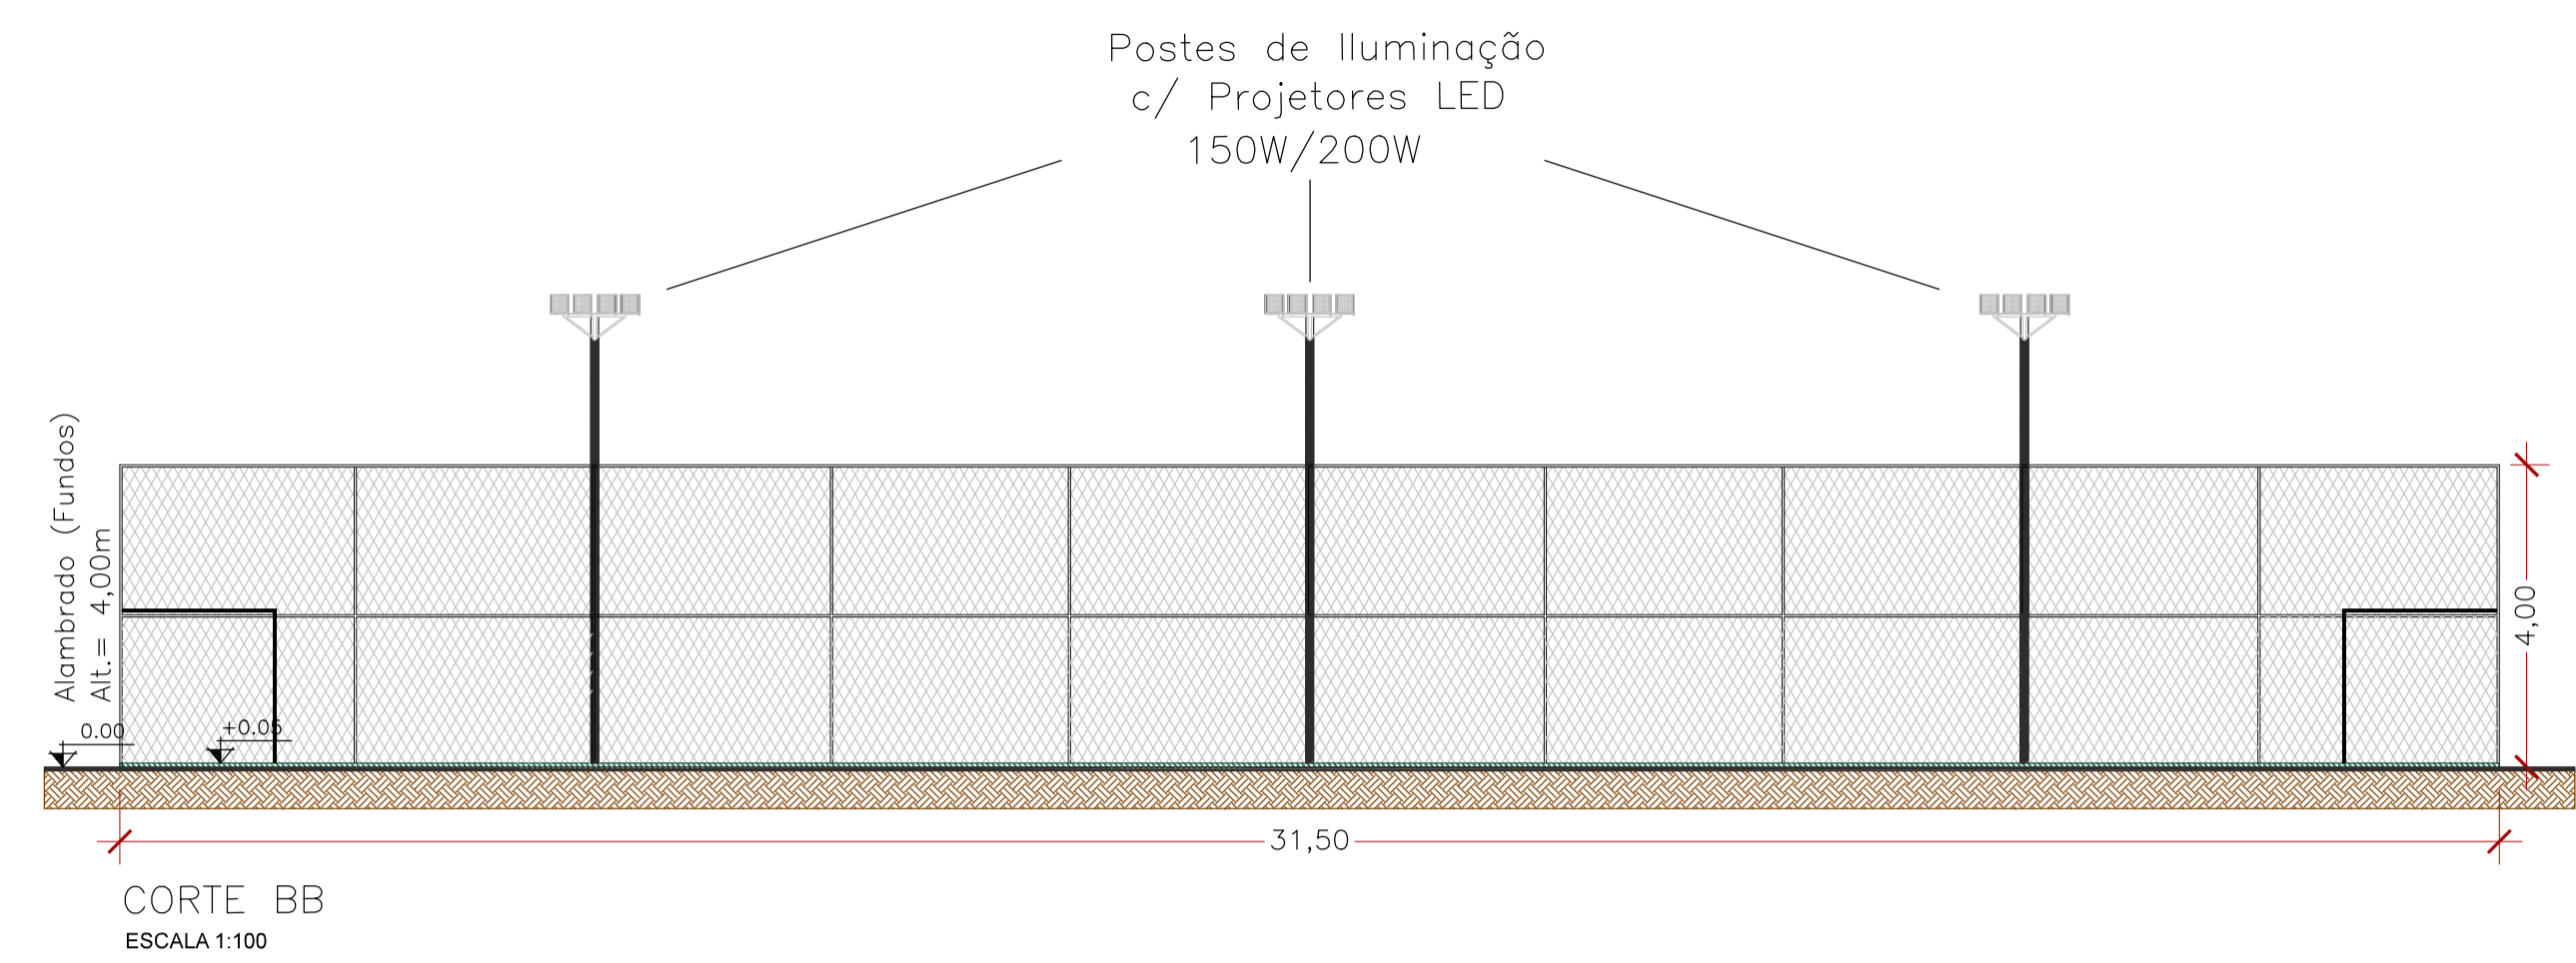

DETALHE  
ESCALA 1:20

LEGENDA

	MEIO FIO
	DEMOLIR
	GRAMA SINTÉTICA
	PISO DE CONCRETO (existente)
	BRITA

PLANTA/CORTES/ELEVAÇÃO

FOLHA  
**2/2**  
ABRIL/2022

ASSUNTO:  
**CONSTRUÇÃO DE CAMPO DE FUTEBOL SOCIETY NO MUNICÍPIO DE REGISTRO-SP**  
LOCAL:  
**AVENIDA PALMIRO NOVI E RUA VEREADOR DANIEL AGUIAR DE SOUZA**  
MUNICÍPIO/COMARCA:  
**REGISTRO** ESTADO:  
**SP**  
ZONEAMENTO: **ZEIS** INSC. MUNICIPAL: **4.091.0569.01** MATRÍCULA DO TERRENO: **23.722**  
PROPRIETÁRIO:  
**PREFEITURA MUNICIPAL DE REGISTRO**

ÁREAS:  
ÁREA DO TERRENO ..... 32.548,310 M²  
ÁREA DE INTERVENÇÃO ..... 519,75 M²



Eng. Civil **Márcio Aurélio Camilo**  
CREA/SP: 5060514057  
ART: 28027230220531627

**Luis Augusto Vaz de Arruda**  
Secretário Municipal de Planejamento e Obras Urbanas

**NILTON HIROTA**  
Prefeito Municipal

DECLARO QUE A APROVAÇÃO DO PROJETO NÃO IMPLICA NO RECONHECIMENTO DE DIREITO DE PROPRIEDADE DO TERRENO POR PARTE DA PREFEITURA