




CORTE ESQUEMÁTICO (MOVIMENTAÇÃO DE TERRA)
ESCALA 1:100

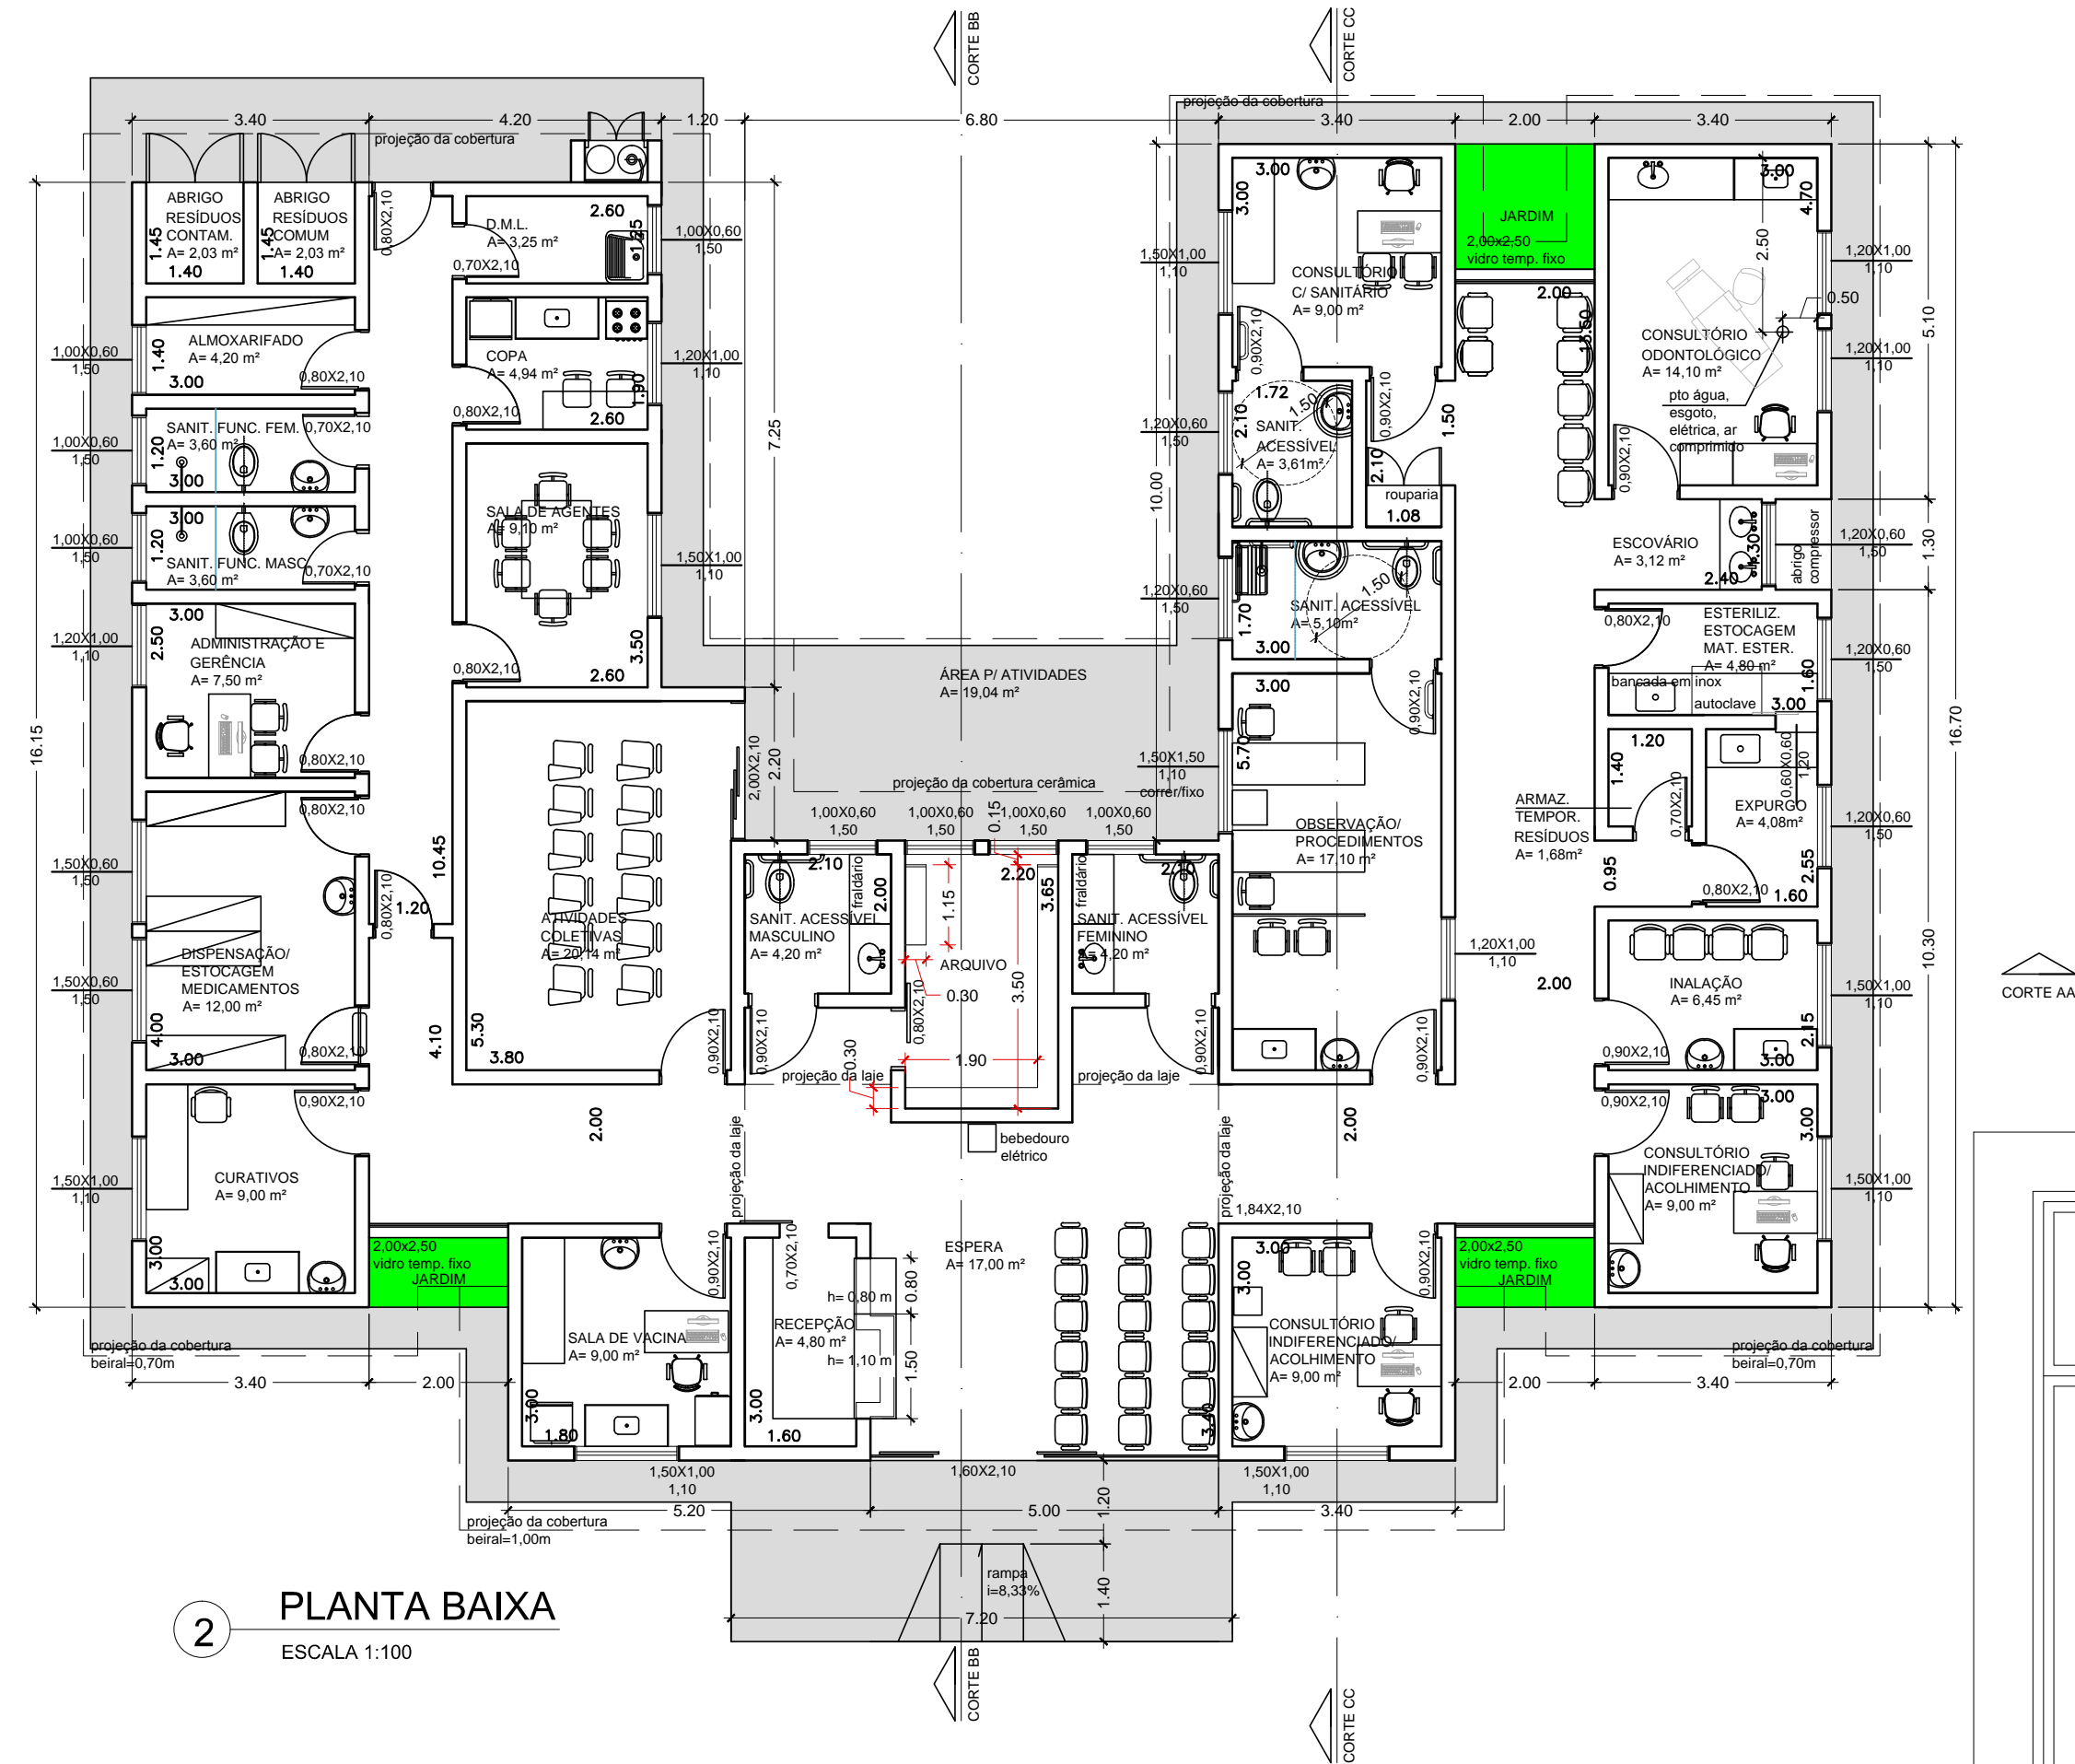


2 PLANTA BAIXA
ESCALA 1:100

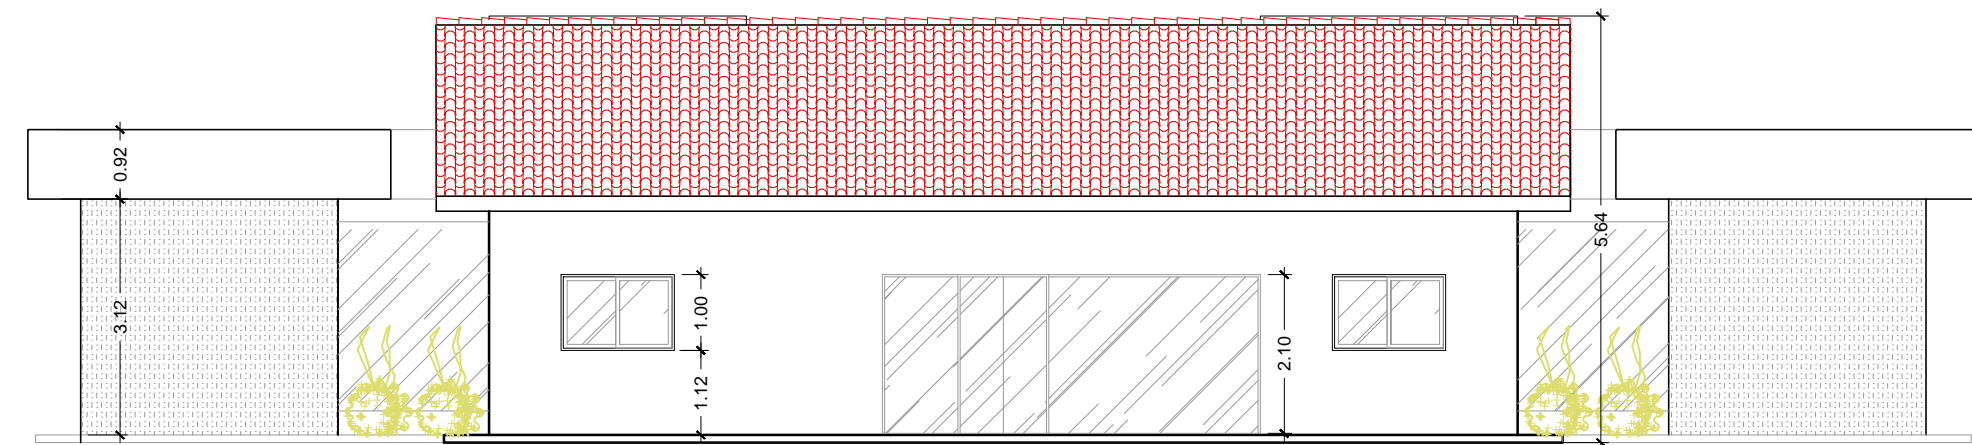


3 FACHADA
ESCALA 1:100

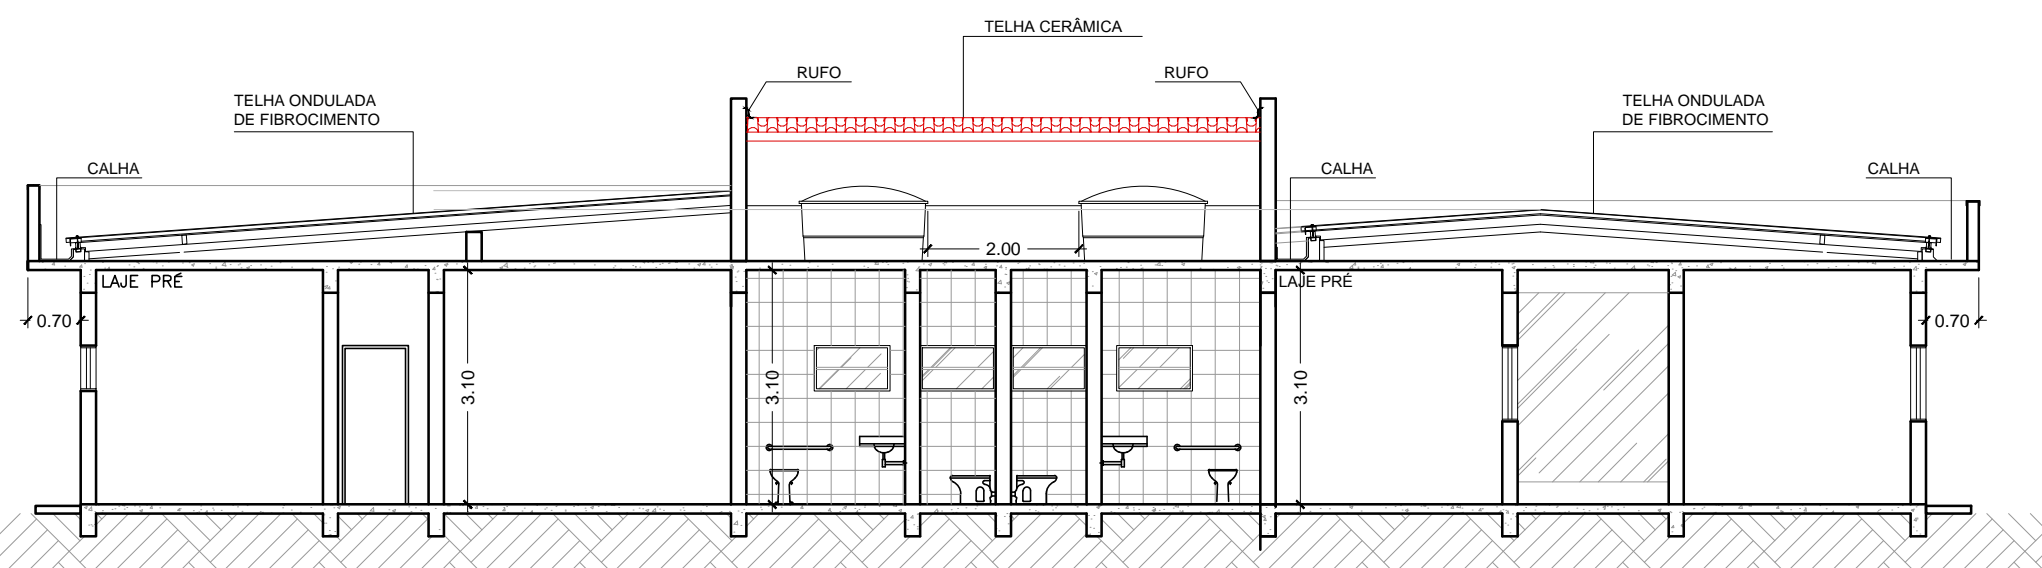

4 CORTE AA
ESCALA 1:100

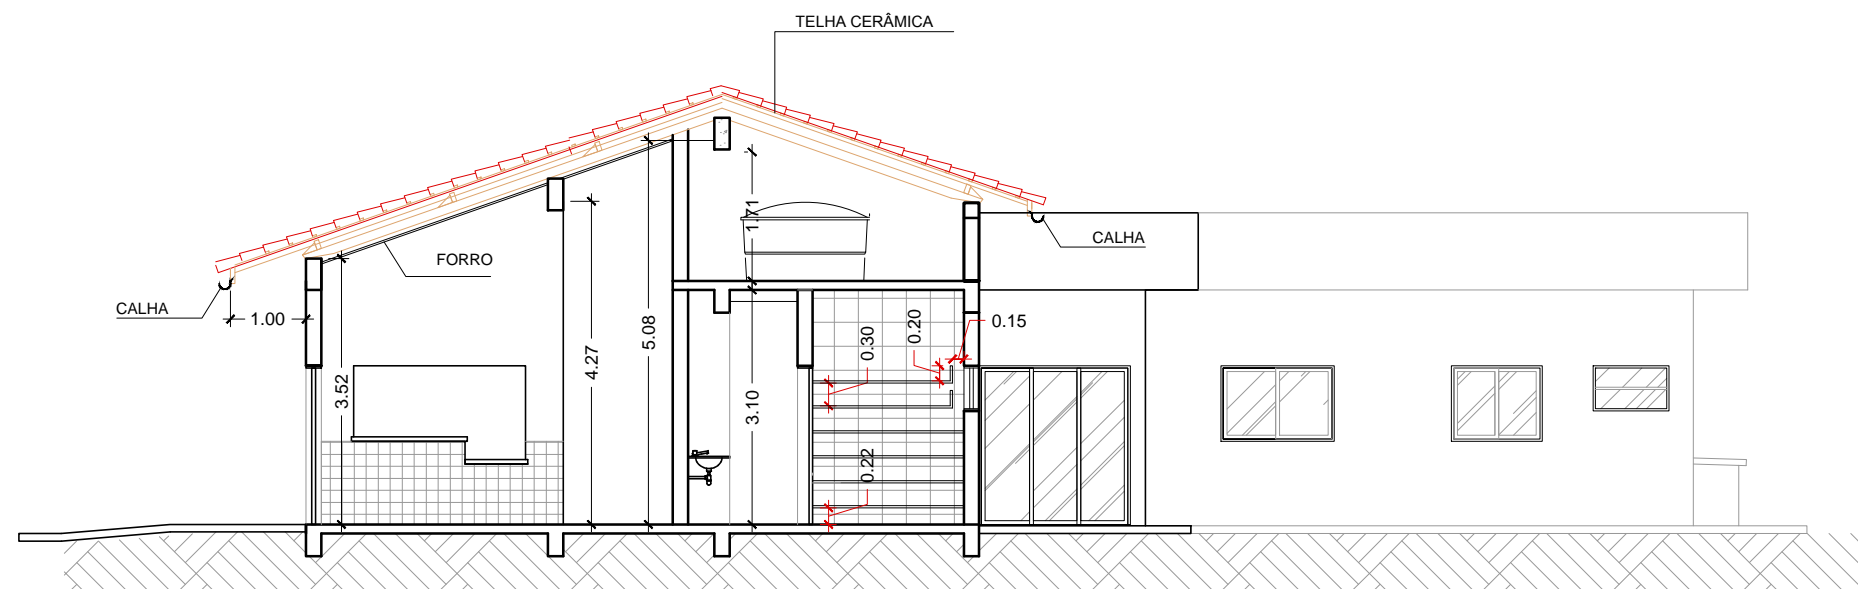

5 CORTE BB
ESCALA 1:100

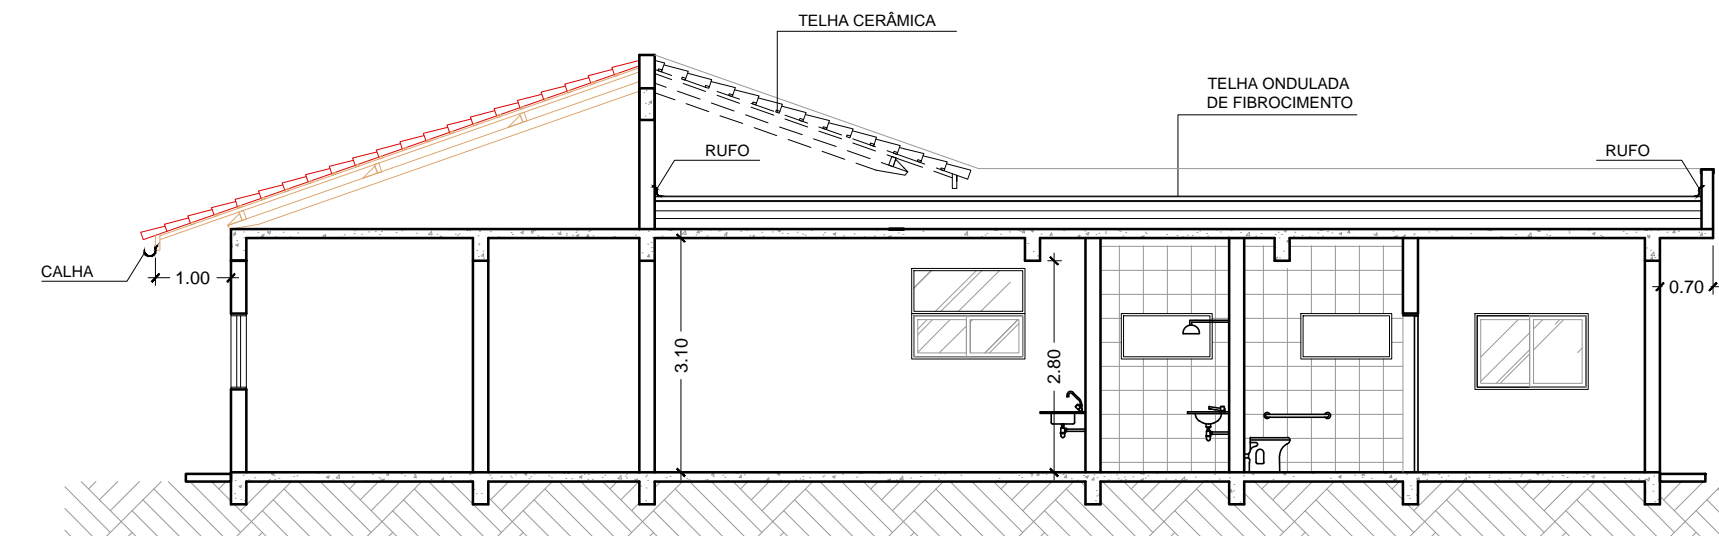

6 CORTE CC
ESCALA 1:100

PROJETO
CONSTRUÇÃO UBS XANGRILÁ

ESCALAS INDICADAS

FOLHA
ÚNICA
SETEMBRO/2016

ASSUNTO:
PROJETO PARA CONSTRUÇÃO DE UNIDADE BÁSICA DE SAÚDE
LOCAL:
Rua Camarões, nº 10, Bairro Xangrilá
MUNICÍPIO/COMARCA:
REGISTRO:
INTERESSADO:
PREFEITURA MUNICIPAL DE REGISTRO

TERRENO: LOCALIZADO NA ZM2	11.293,34 m²
ÁREA DE INTERVENÇÃO:	1.854,73m²
ÁREA DE CONSTRUÇÃO:	347,25m²

SITUAÇÃO S/ ESCALA

JARDIM XANGRILÁ

LOCAL

AUTORA DO PROJETO
Arqª Mariane Pollani Rua
CAU A43289-0
Chefe da Divisão Técnica de Planejamento, Projetos, Pavimentação e Drenagem

RESPONSÁVEL PELA OBRA
Engª Marilayne de Brito Matta Cugler
CREA 50611220-57
Chefe da Divisão Técnica de Projetos de Engenharia e Manutenção da Rede Física Municipal

Josefa Maria Rangel da Cruz
Secretária Municipal de Saúde

Roberto Francolino da Silva
Secretário Municipal de Planejamento Urbano e Obras