

QUADRO DE ÁREAS

Item	Código	Nome	Área(m2)	Perímetro
1	001	SALA DE AULA 1	48.00 m2	28.00 m
2	002	SALA DE AULA 2	48.00 m2	28.00 m
3	003	ADMINISTRAÇÃO	12.60 m2	14.30 m
4	004	COZINHA	12.52 m2	15.30 m
5	005	ÁREA DE SERVIÇO	4.25 m2	9.00 m
6	006	WC MASCULINO	3.98 m2	8.30 m
7	007	WC FEMININO	3.98 m2	8.30 m
8	008	RECREIO COBERTO	59.03 m2	32.70 m

AREA LÍQUIDA TOTAL = 192.40 m2  
ÁREA TOTAL = 204.06 m2  
PERÍMETRO = 73.00 m

QUADRO DE ESQUADRIAS

CÓDIGO	DIMENSÕES (m)			ÁREA (m2)	MATERIAL	TIPO
	L	H	P			
PM1	0.80	2.10	---	1.68 m2	madeira	abrir
EF1	2.00	1.10	1.00	2.20 m2	ferro	basculante
EF2	1.50	1.10	1.00	1.65 m2	ferro	basculante
EF3	1.00	0.55	1.55	0.55 m2	ferro	basculante
EF4	1.50	1.10	1.00	0.55 m2	ferro	atendimento

SIMBOLOGIA


	INDICAÇÃO DE DETALHE
	INDICAÇÃO EIXO DE PAREDES
	INDICAÇÃO DE CORTE
	INDICAÇÃO DE VISTA
	INDICAÇÃO DE NÍVEL (PLANTA BAIXA)
	INDICAÇÃO DE NÍVEL (CORTE)
	CÓDIGO DO AMBIENTE (PLANTA BAIXA)
	QUADRO DE ACABAMENTO
	COTA
	CÓDIGO DE PORTA DE MADEIRA
	CÓDIGO DE ESQUADRIA DE FERRO

MATERIAIS – SÍMBOLOS

	PAREDE DE ALVENARIA REVESTIDA
	TERRA (CORTE)
	CONCRETO (CORTE)
	METAL (CORTE)
	VIDRO (VISTA)
	REVESTIMENTO CERÂMICO
	GRANITO OU MÁRMORE (VISTA)

LINHAS

	ELEMENTO CORTADO OU VISTA
	EIXOS
	PROJEÇÃO
	LINHA INTERROMPIDA

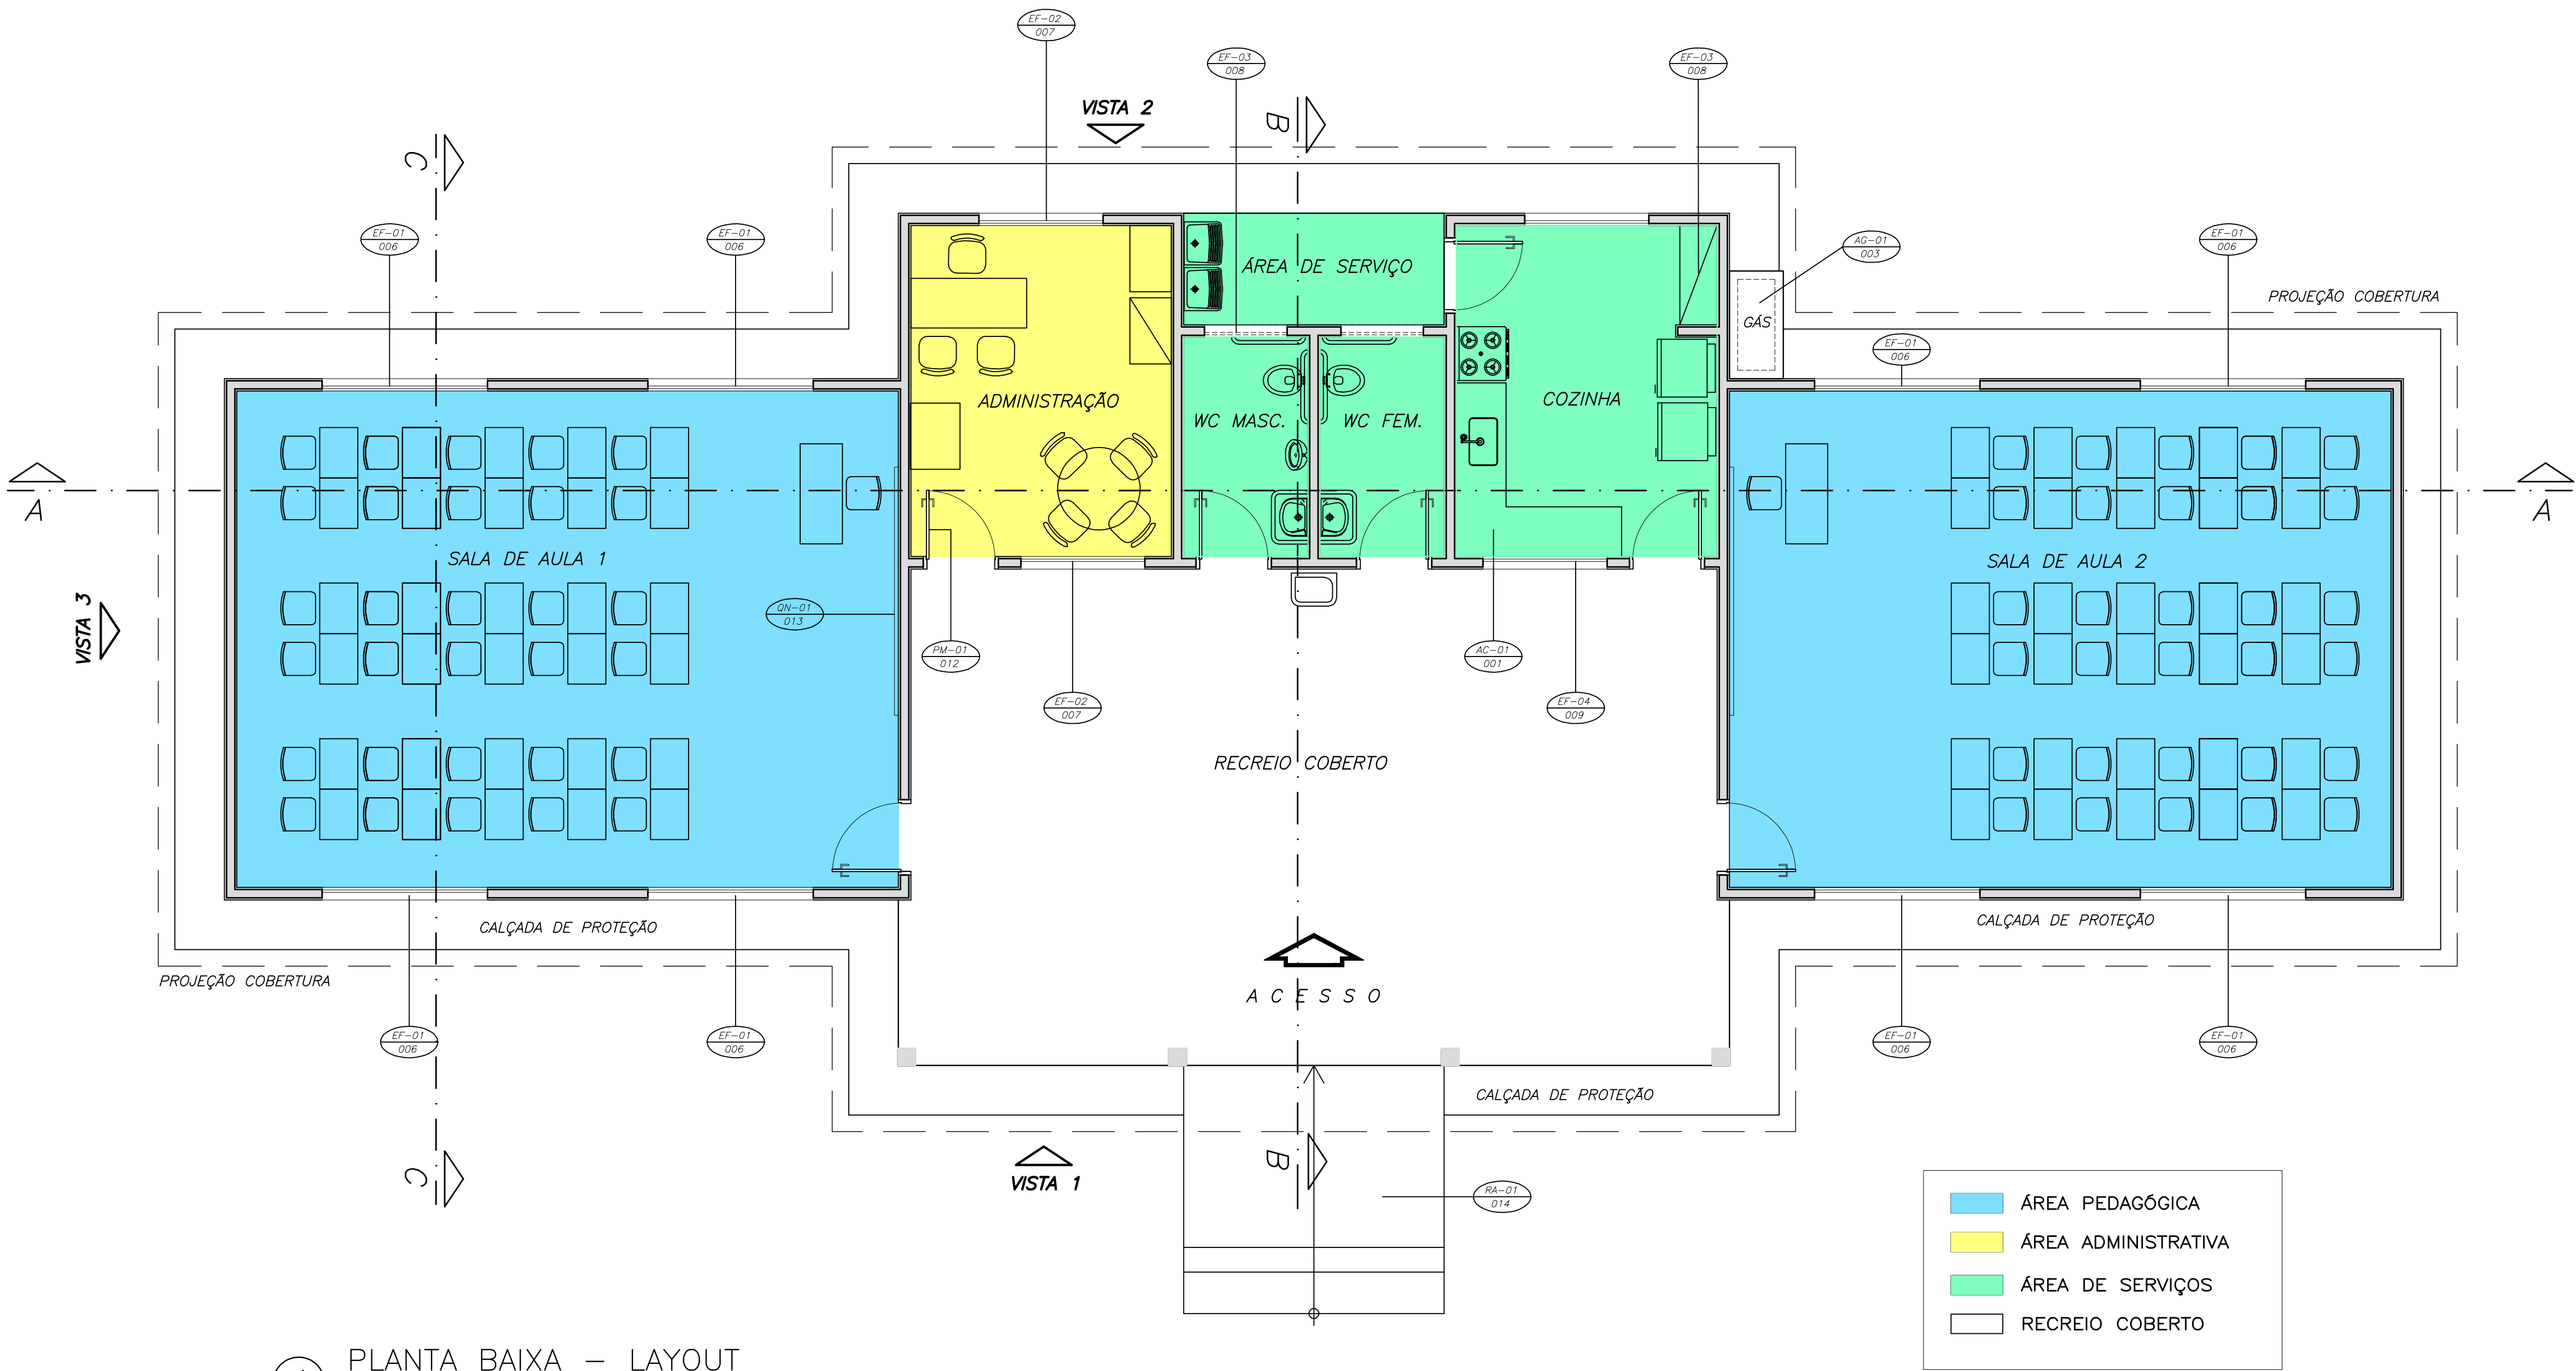

1 PLANTA BAIXA – LAYOUT  
ESCALA 1/50

<b>Ministério da Educação</b> <b>FNDE</b> <small>Fundo Nacional de Desenvolvimento da Educação</small>	
ESCOLA RURAL – 02 SALAS DE AULA (72 ALUNOS)	
PROJETO DE ARQUITETURA LAYOUT GERAL	
PROPRIETÁRIO: FUNDO DE DESENVOLVIMENTO DA ESCOLA ENDEREÇO: VÁRIOS	
IMPLANTAÇÃO SUGERIDA	A APROVAÇÃO DESTE PROJETO NÃO IMPLICA NO RECONHECIMENTO, POR PARTE DA PREFEITURA MUNICIPAL, DO DIREITO DE PROPRIEDADE DO TERRENO E NEM EXIME O PROJETISTA DE SUA RESPONSABILIDADE SOBRE O MESMO.
ÁREAS	PROPRIETÁRIO
CONSTRUÇÃO :	RESPONSÁVEL POR PROJETO E APROVAÇÃO
DIMENSÕES TERRENO	
ÁREA TERRENO	
OBSERVAÇÕES:	
- 02 SALAS DE AULA COM CAPACIDADE PARA 36 ALUNOS CADA	
ESCALA: INDICADA	DATA: MAIO / 2005
ARQ	03/10