





PERFIL LONGITUDINAL
ESCALA:
HOR: 1/1000
VER: 1/500

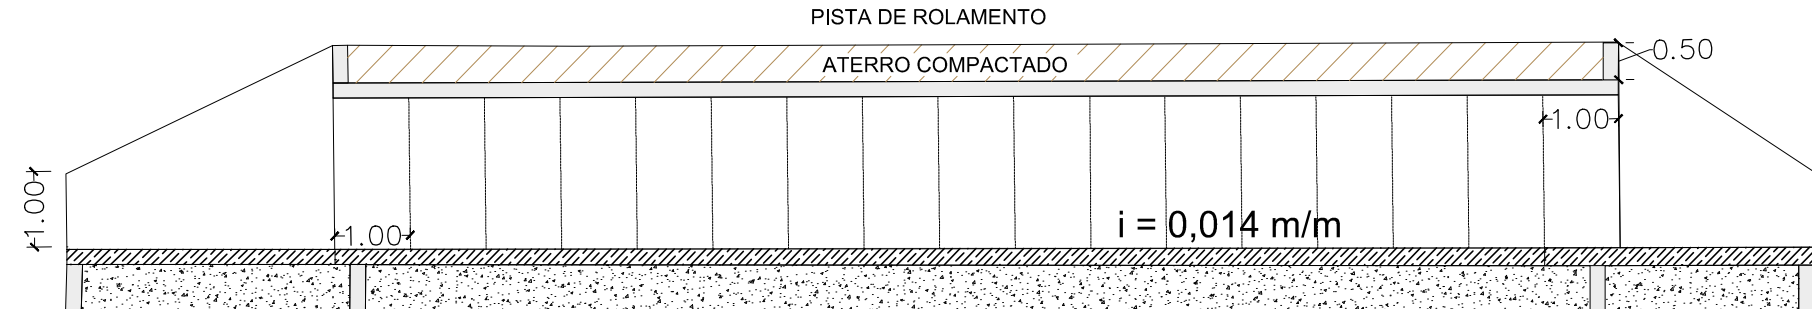



SEÇÃO LONGITUDINAL
ESCALA: 1/100

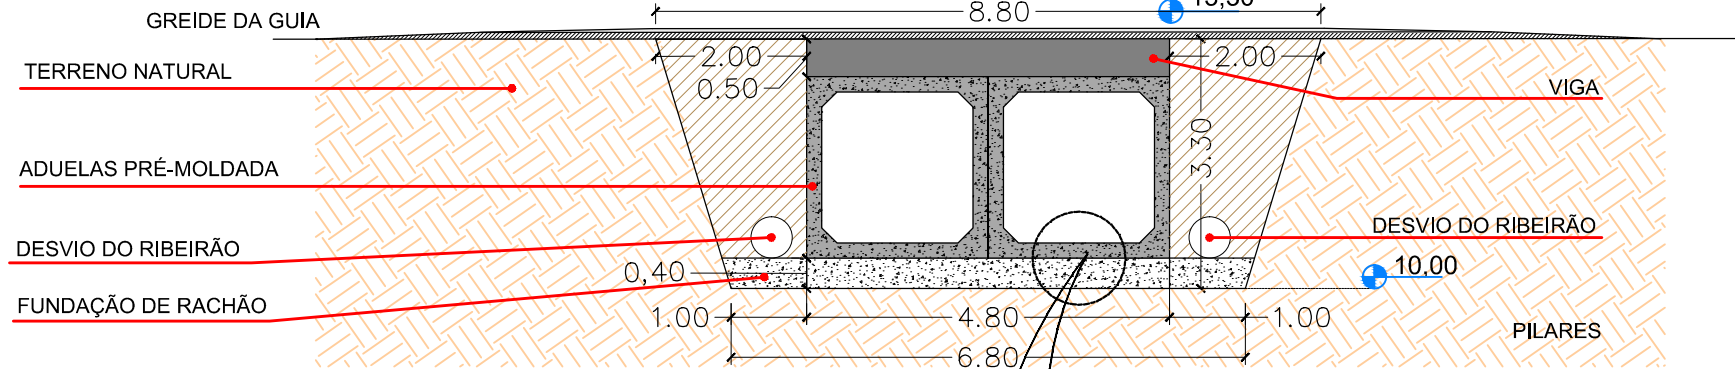


SEÇÃO TRANSVERSAL
ESCALA: 1/100

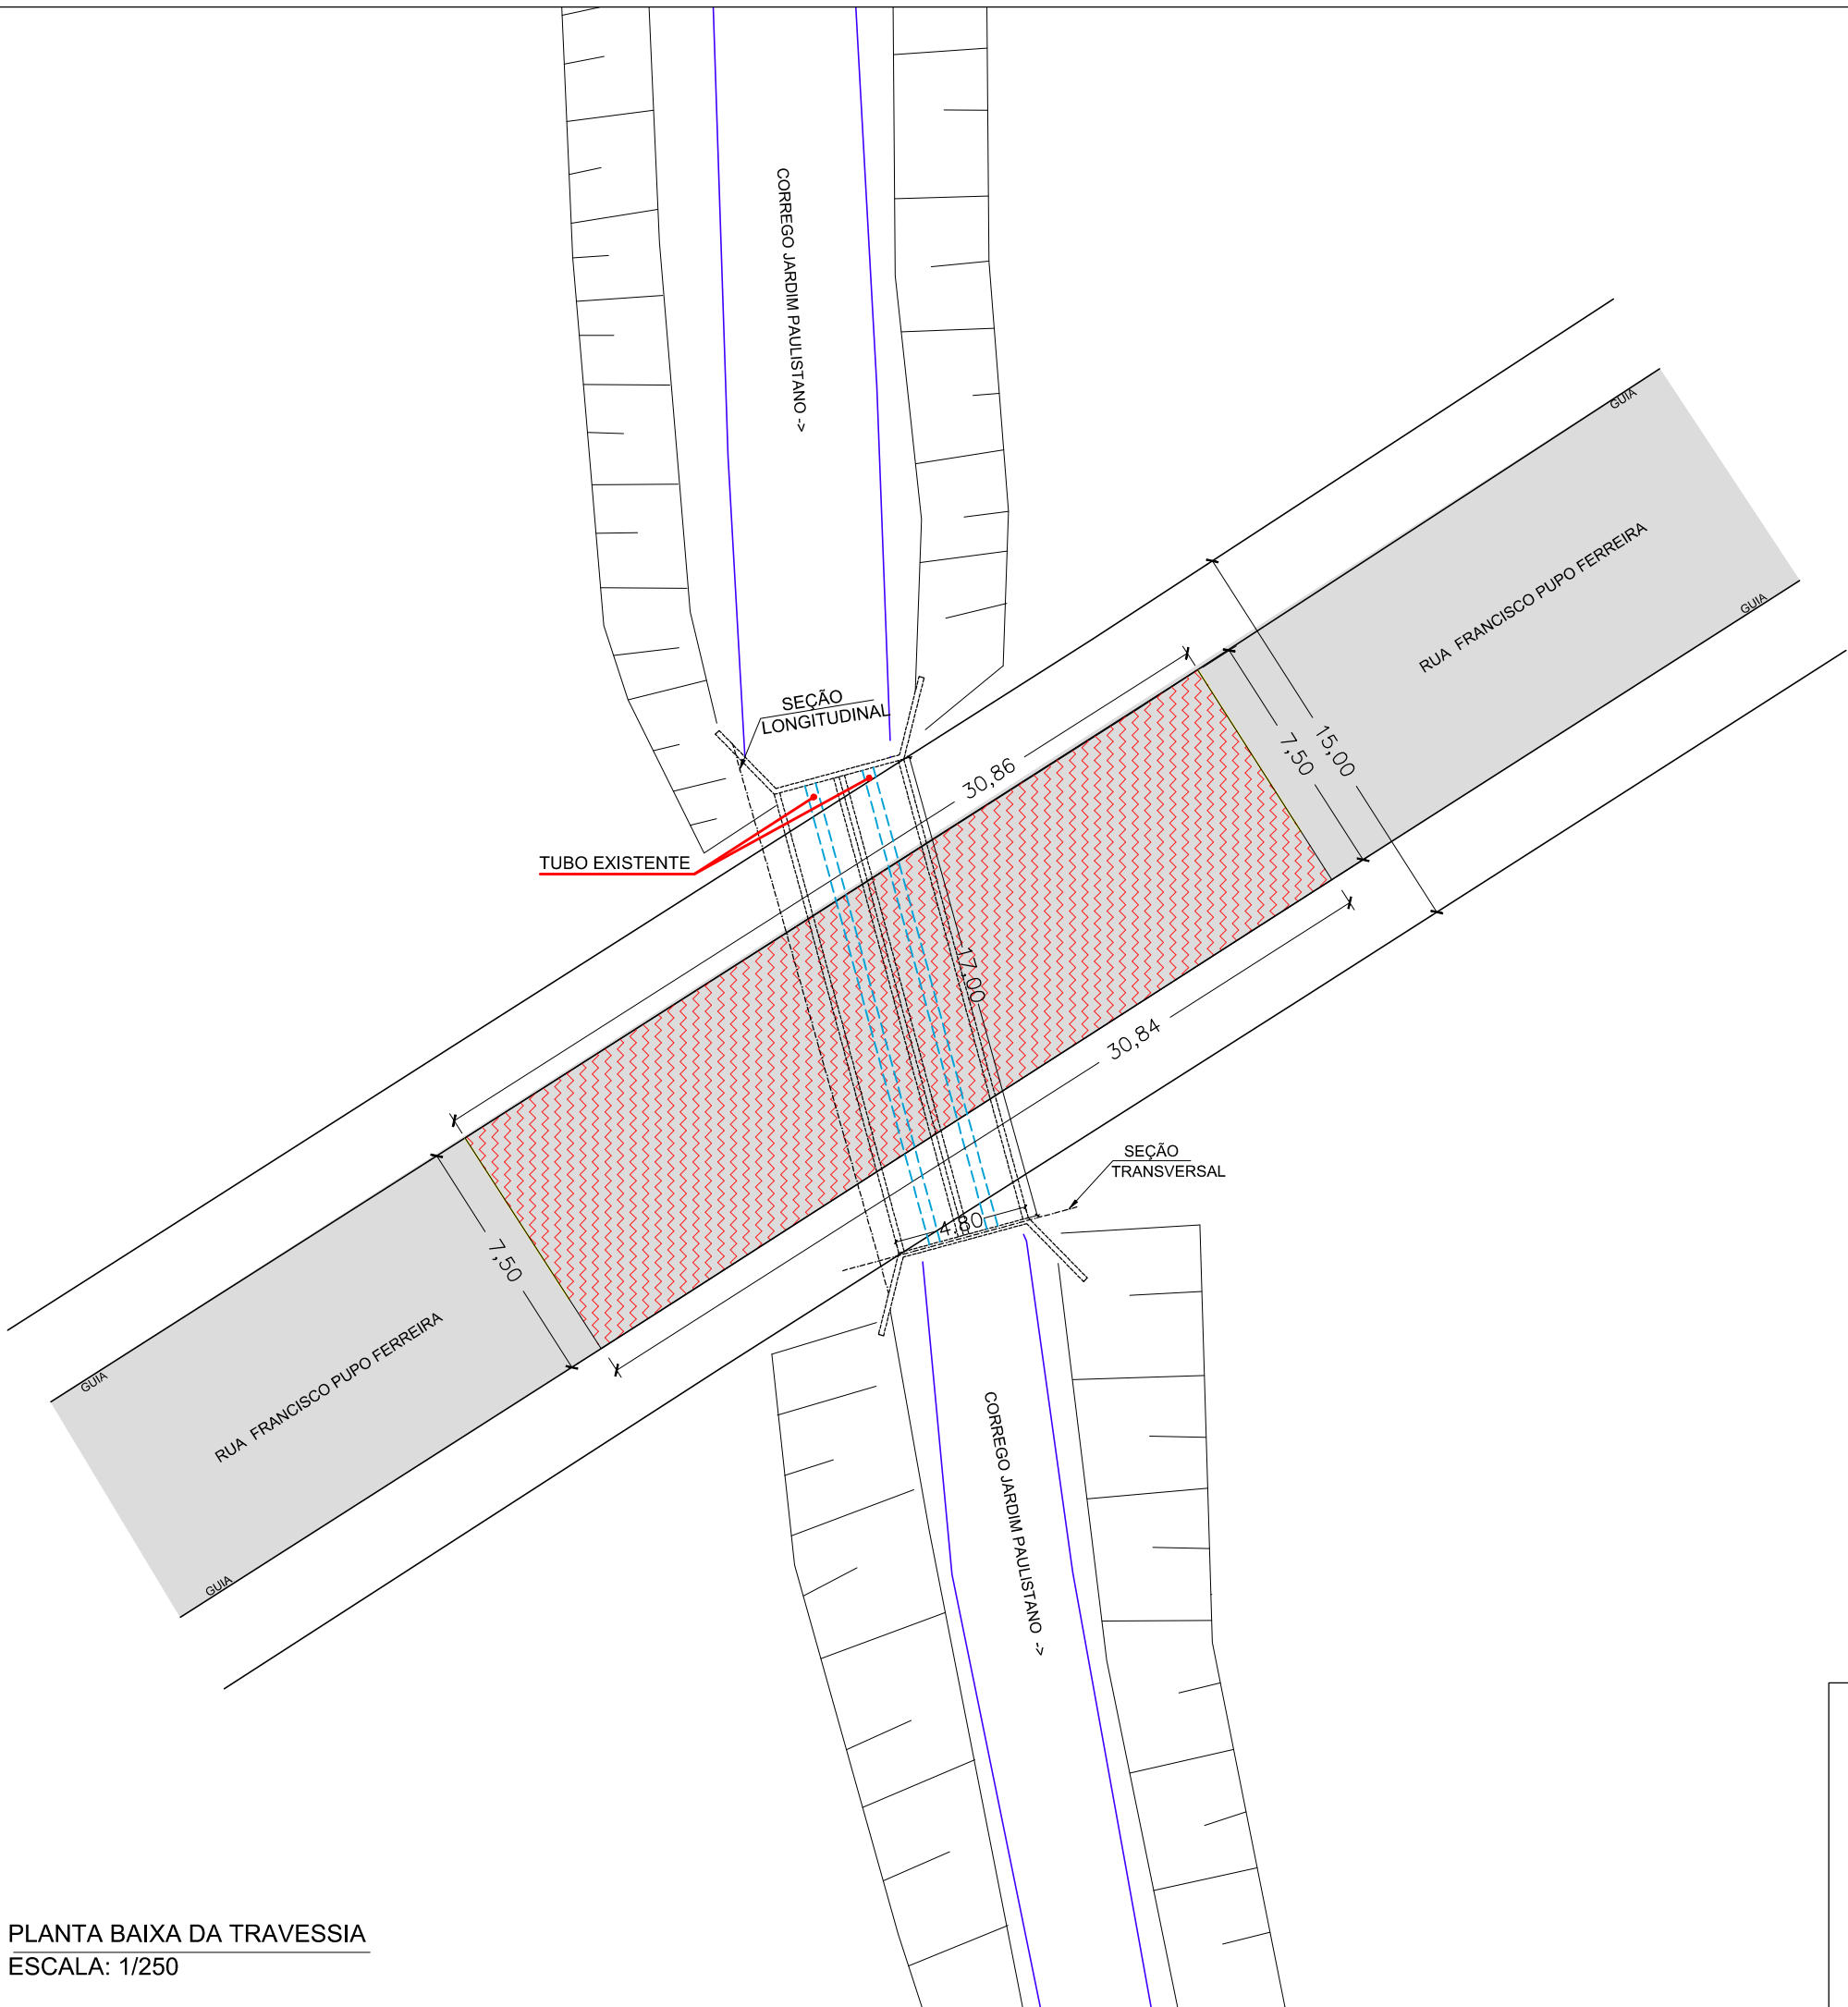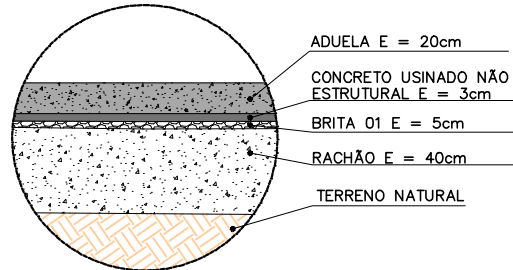

PLANTA BAIXA DA TRAVESSIA
ESCALA: 1/250

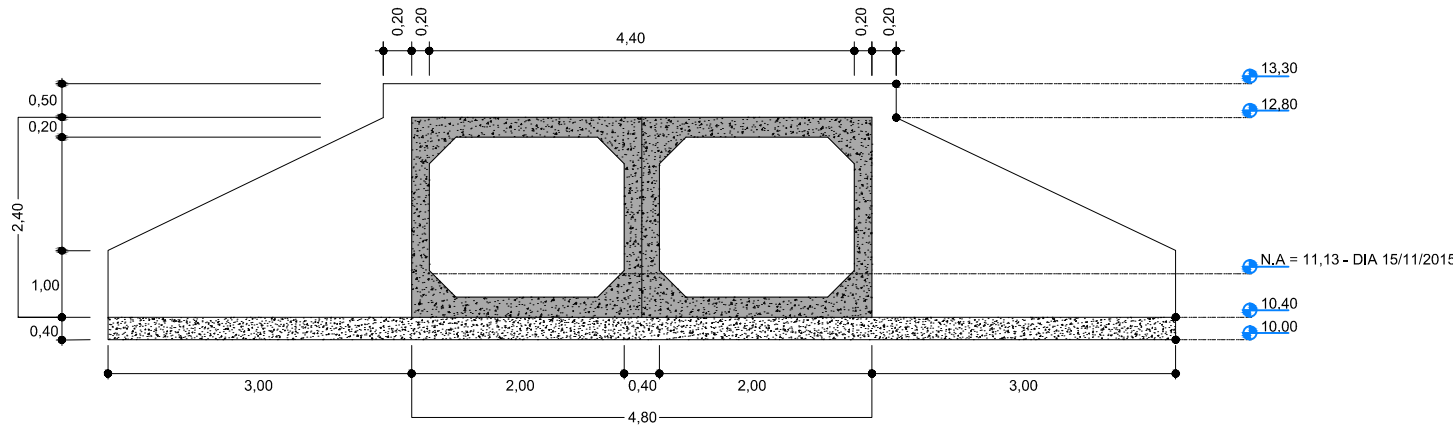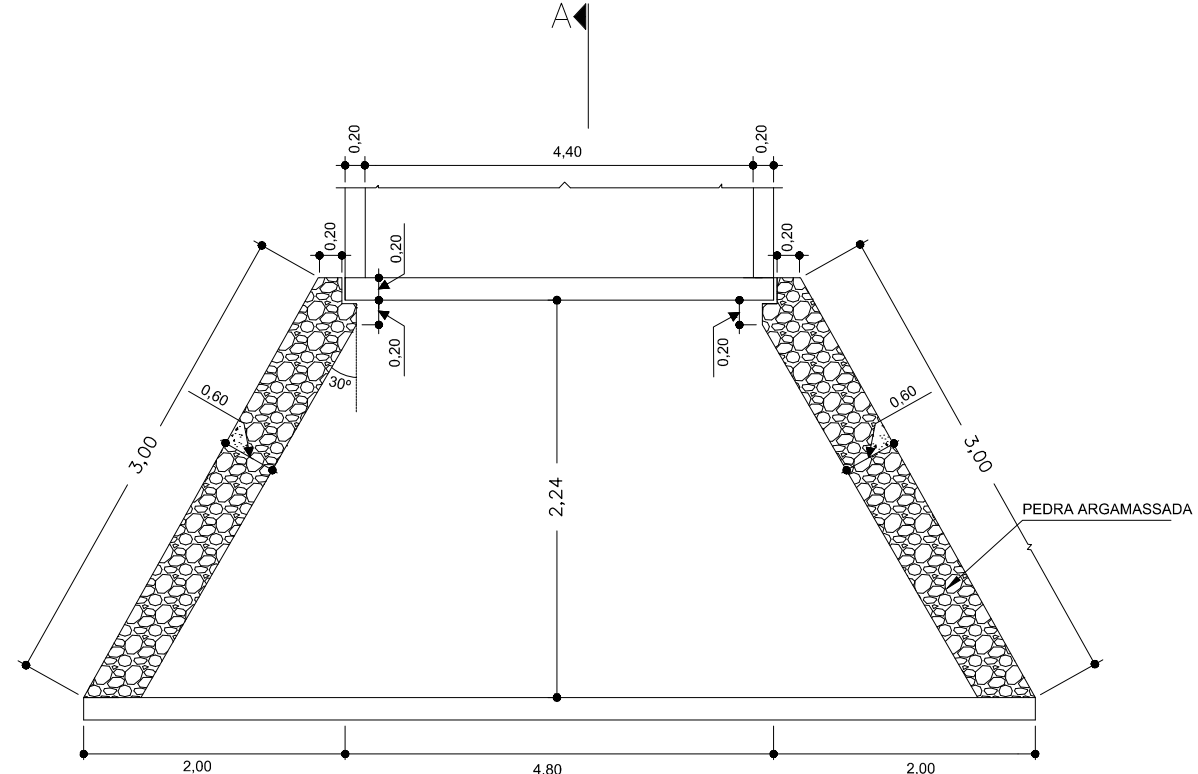


LEGENDA:

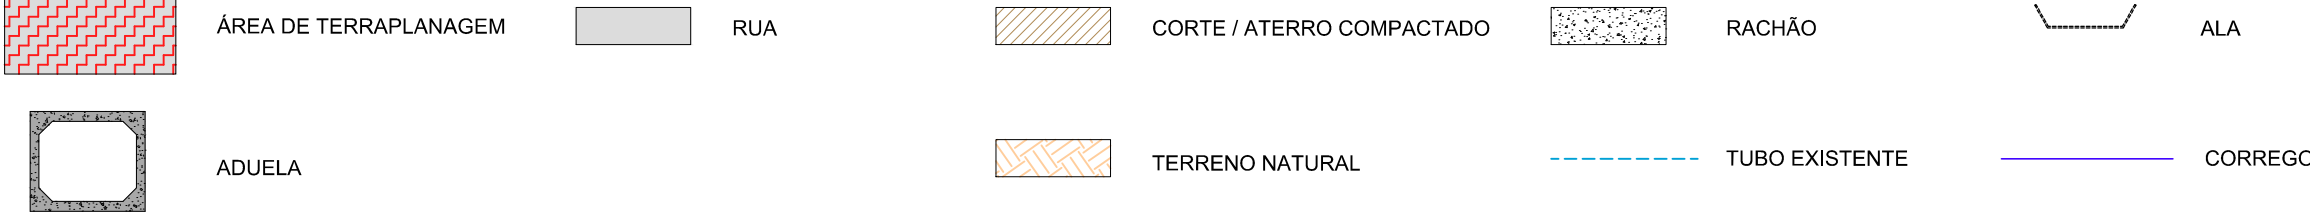

FOLHA
2/2
ABR/18

ASSUNTO:
CONSTRUÇÃO DA TRAVESSIA EM ADUELAS, NO CORREGO DO JARDIM PAULISTANO
LOCAL:
RUA FRANCISCO PUPO FERREIRA, JARDIM PAULISTANO
MUNICÍPIO/COMARCA:
REGISTRO
ESTADO:
SP
INTERESSADO:
PREFEITURA MUNICIPAL DE REGISTRO

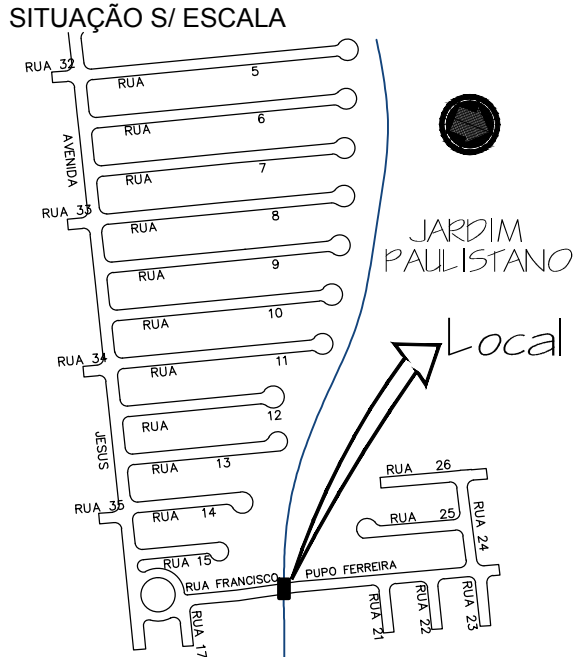

Engenheiro Civil: Everton Diego M. Paulino
CREA: 5061470477
Chefe de Divisão Técnica de Projeto de Engenharia e Manutenção da Rede Física da Saúde
Engenheiro Agrimensor JOSÉ BOJCZUK
CREA: 0640557953
Departamento de Planejamento Urbano Habitação e Drenagem
Roberto Francelino da Silva
Secretário Municipal de Planejamento Urbano e Obras