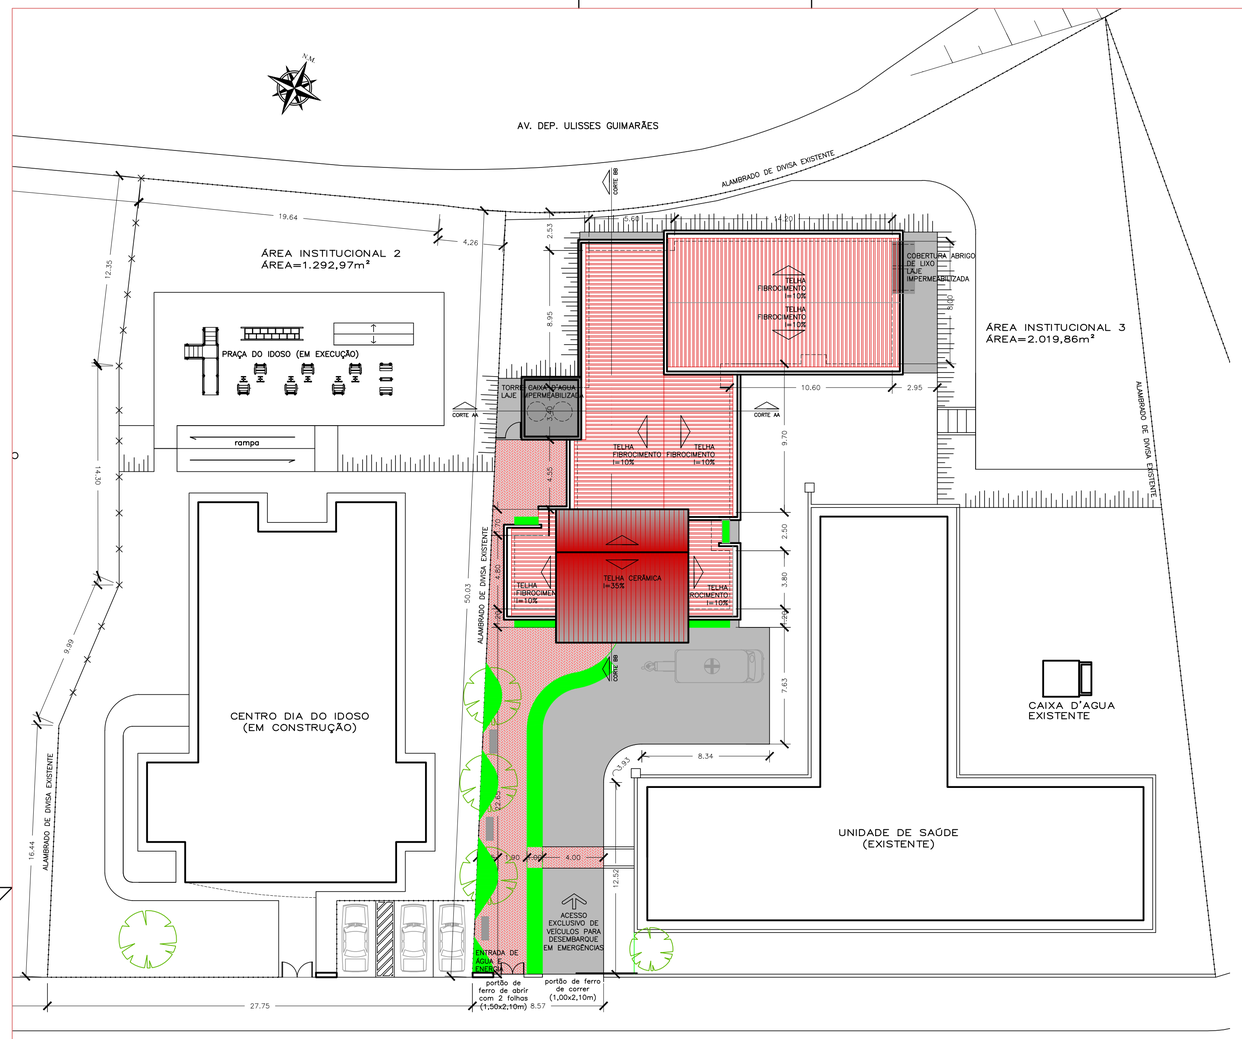

1 IMPLANTAÇÃO
ESCALA 1:200

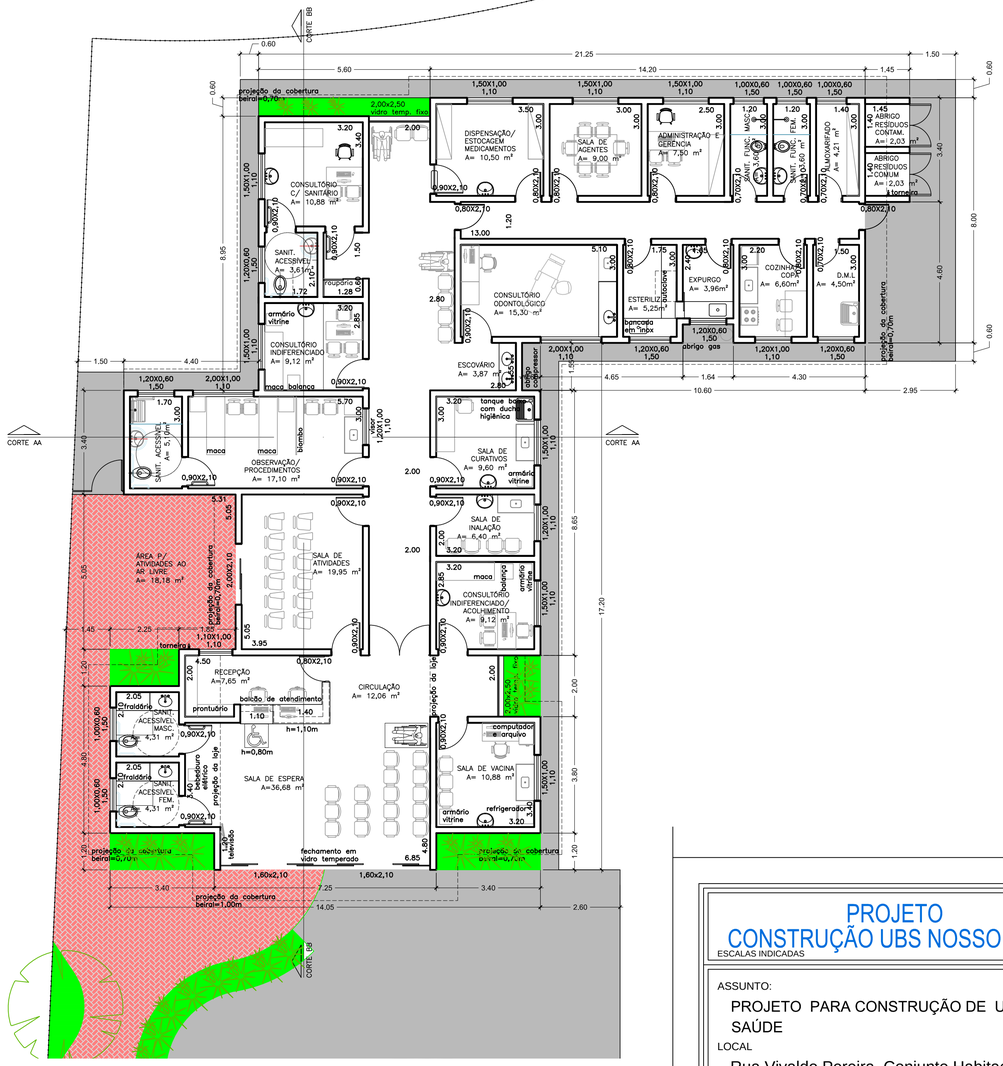

2 PLANTA BAIXA
ESCALA 1:100

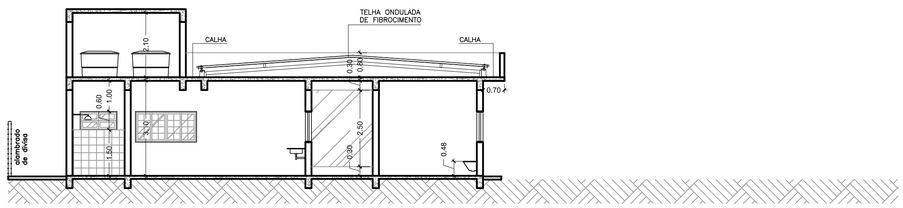

3 CORTE AA
ESCALA 1:100

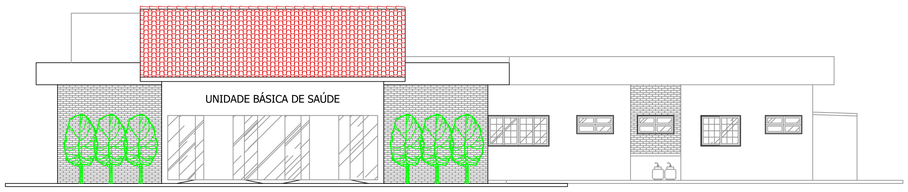

5 FACHADA RUA VIVALDO PEREIRA
ESCALA 1:100

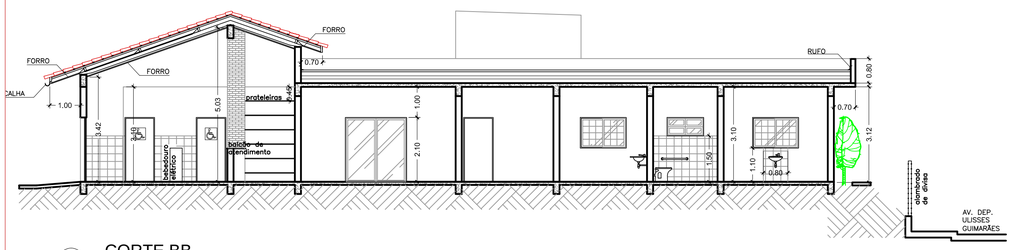

4 CORTE BB
ESCALA 1:100

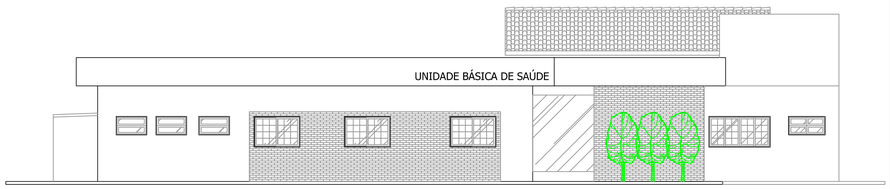

6 FACHADA AVENIDA DEP. ULISSES GUIMARÃES
ESCALA 1:100

PROJETO
CONSTRUÇÃO UBS NOSSO TETO

ESCALAS INDICADAS

FOLHA
ÚNICA
JANEIRO/2014

ASSUNTO:
PROJETO PARA CONSTRUÇÃO DE UNIDADE BÁSICA DE SAÚDE

LOCAL
Rua Vivaldo Pereira, Conjunto Habitacional Eiji Matsumura

MUNICÍPIO/COMARCA
REGISTRO

ESTADO
SP

INTERESSADO:
PREFEITURA MUNICIPAL DE REGISTRO

QUADRO DE ÁREAS (M2)

TERRENO: LOCALIZADO NA ZM2	2.019,86 m²
ÁREA DE CONSTRUÇÃO :	351,77m²

SITUAÇÃO S/ ESCALA

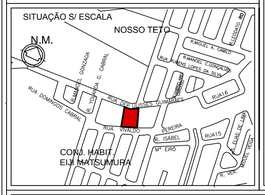

AUTORA DO PROJETO
Arqª Mariane Politani Rua
CAU A43289-0
Chefe da Divisão Técnica de Planejamento, Projetos, Pavimentação e Drenagem

RESPONSÁVEL PELA OBRA
Arqª Adriana Tiemi Aoki
CAU A50599-4
Chefe da Divisão Técnica de Projetos de Engenharia e Manutenção da Rede Física da Saúde

João Sakô
Secretário Municipal de Saúde

GILSON W. FANTIN
PREFEITO MUNICIPAL