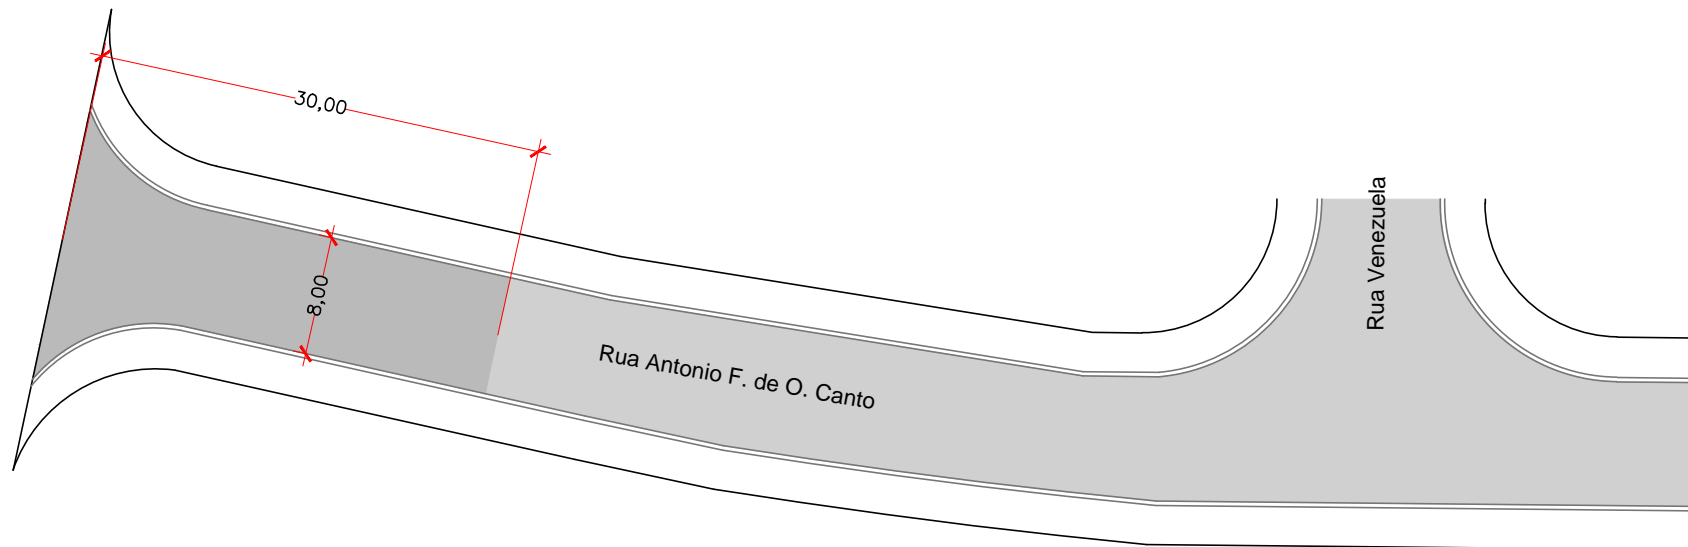

 



Av. H. Matsuzawa



-  PAVIMENTO PROJETADO EM CONCRETO
-  PAVIMENTO EXISTENTE

ESCALA 1:500

ASSUNTO PROJETO DE RECAPEAMENTO ÁSFALTICO	ÁREA 240,00 m ²	
LOCAL RUA ANTONIO F. DE O. CANTO - JARDIM AMERICA	DATA JAN/14	
SECRETARIA MUNICIPAL DE PLANEJAMENTO URBANO E OBRAS		
Rua José Antonio de Campos, 250 - Centro - Registro/SP		
	REVISÃO BOJCZUK	
	DES.: HILTON	