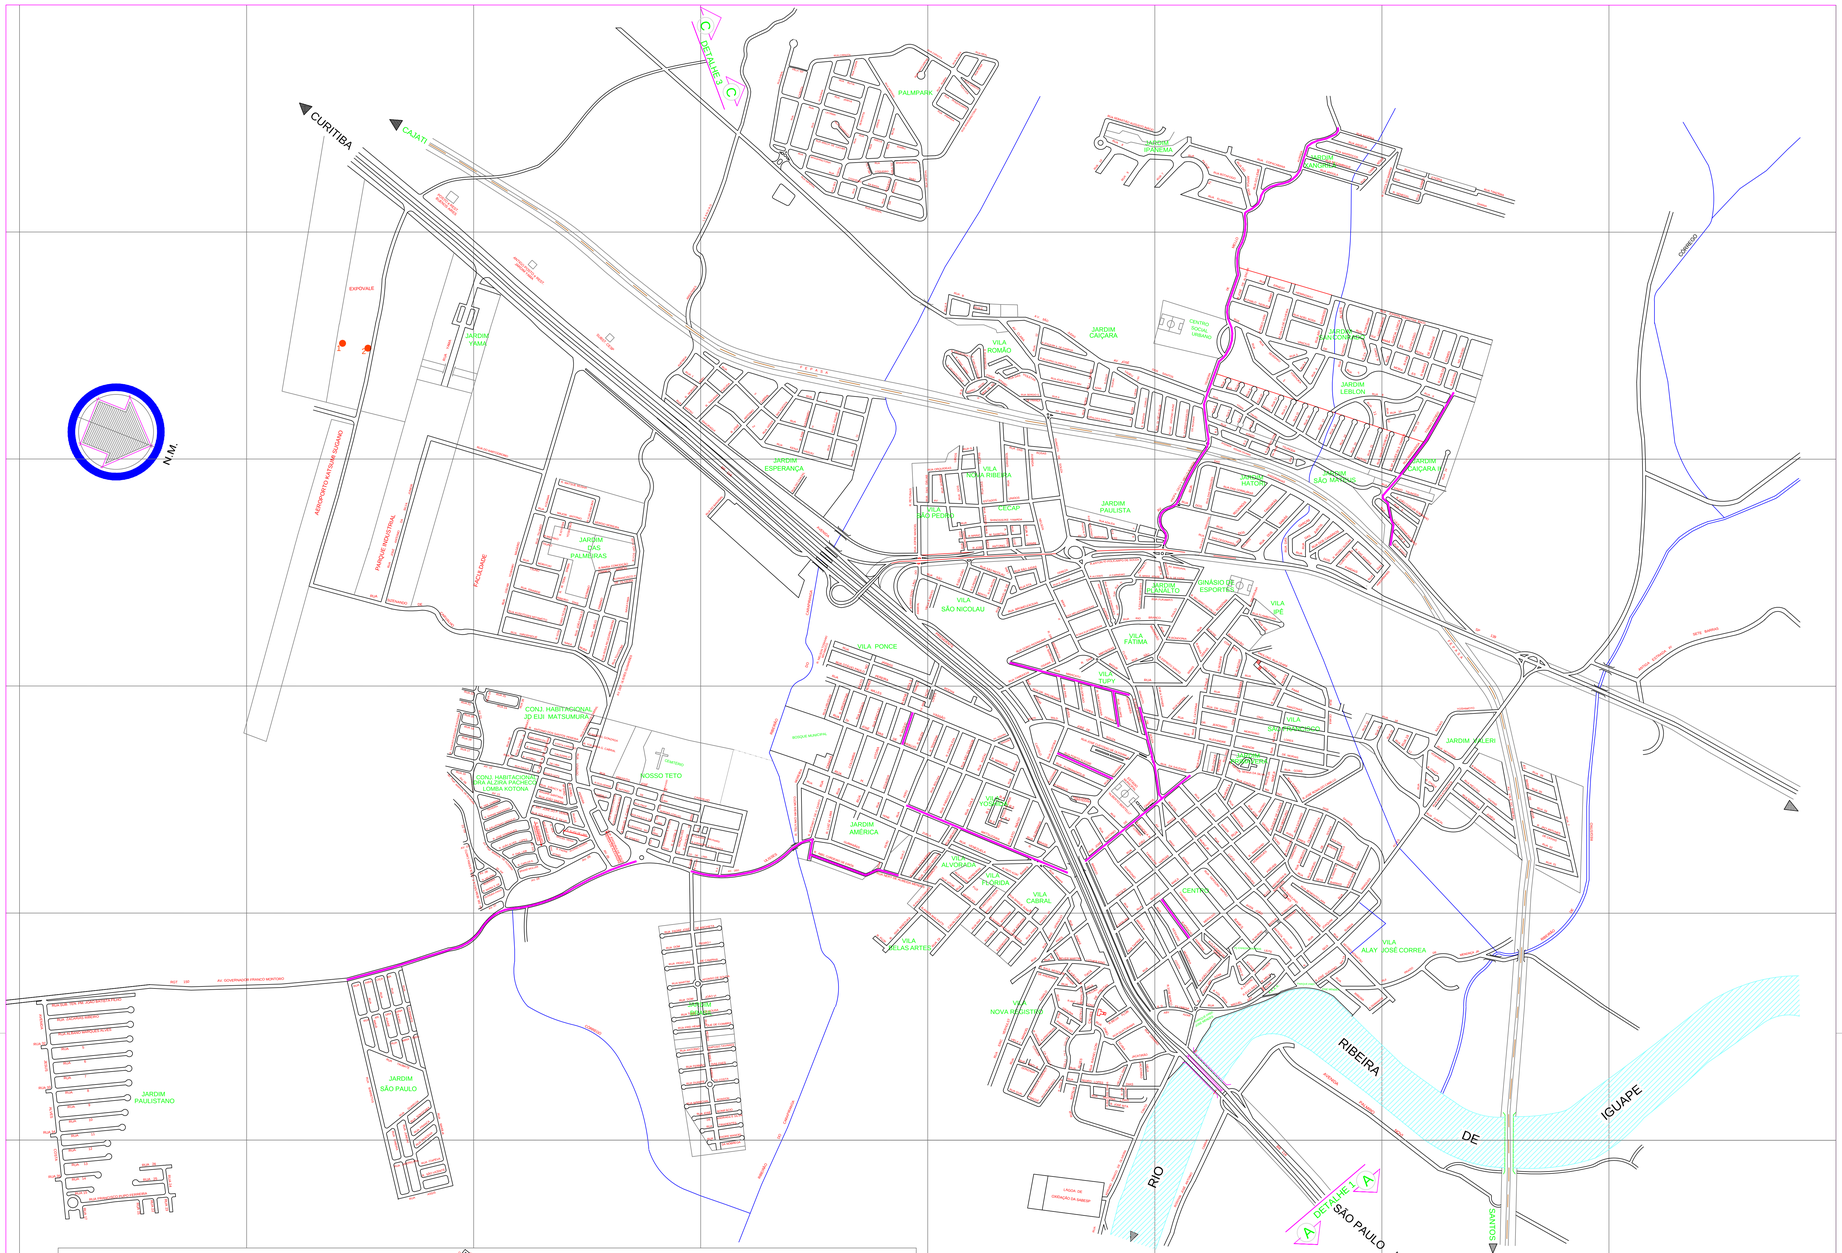

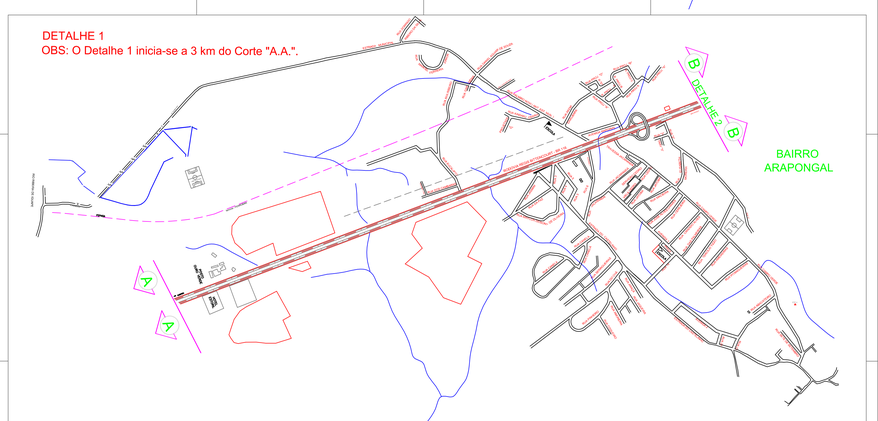

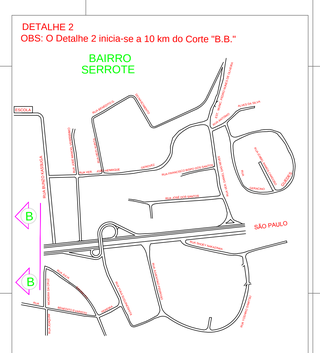

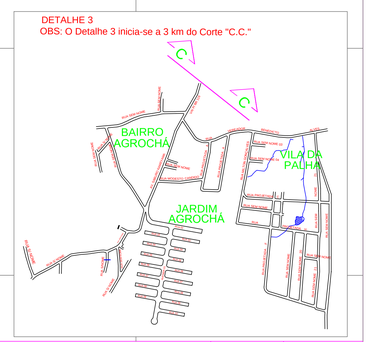

LEGENDA	REVISÃO	EXECUTADO POR	APROVADO POR	P. M. R ACEITO	P. M. R DATA	DESENHOS DE REFERENCIA COORDENADAS U.T.M.	NUMERO	NOTAS
	JANEIRO 2009					1 X= 210.914.3250 Y= 7.283.778.0470		OBS: DESENHO REPRODUZIDO PELO PROCESSO DE COORDENADAS.
						2 X= 210.892.6810 Y= 7.283.888.8550		

ANALISADO: / /
ACEITO: / /
VISTO: / /

PLANTA DA CIDADE

AREA PROJ.: REGISTRO/ SP
SUB-AREA PROJ.:

N°.
REV.: FL.:
N°. CONTRATADA
ESCALA: 1:10 000