


1 IMPLANTAÇÃO
ESCALA 1:200

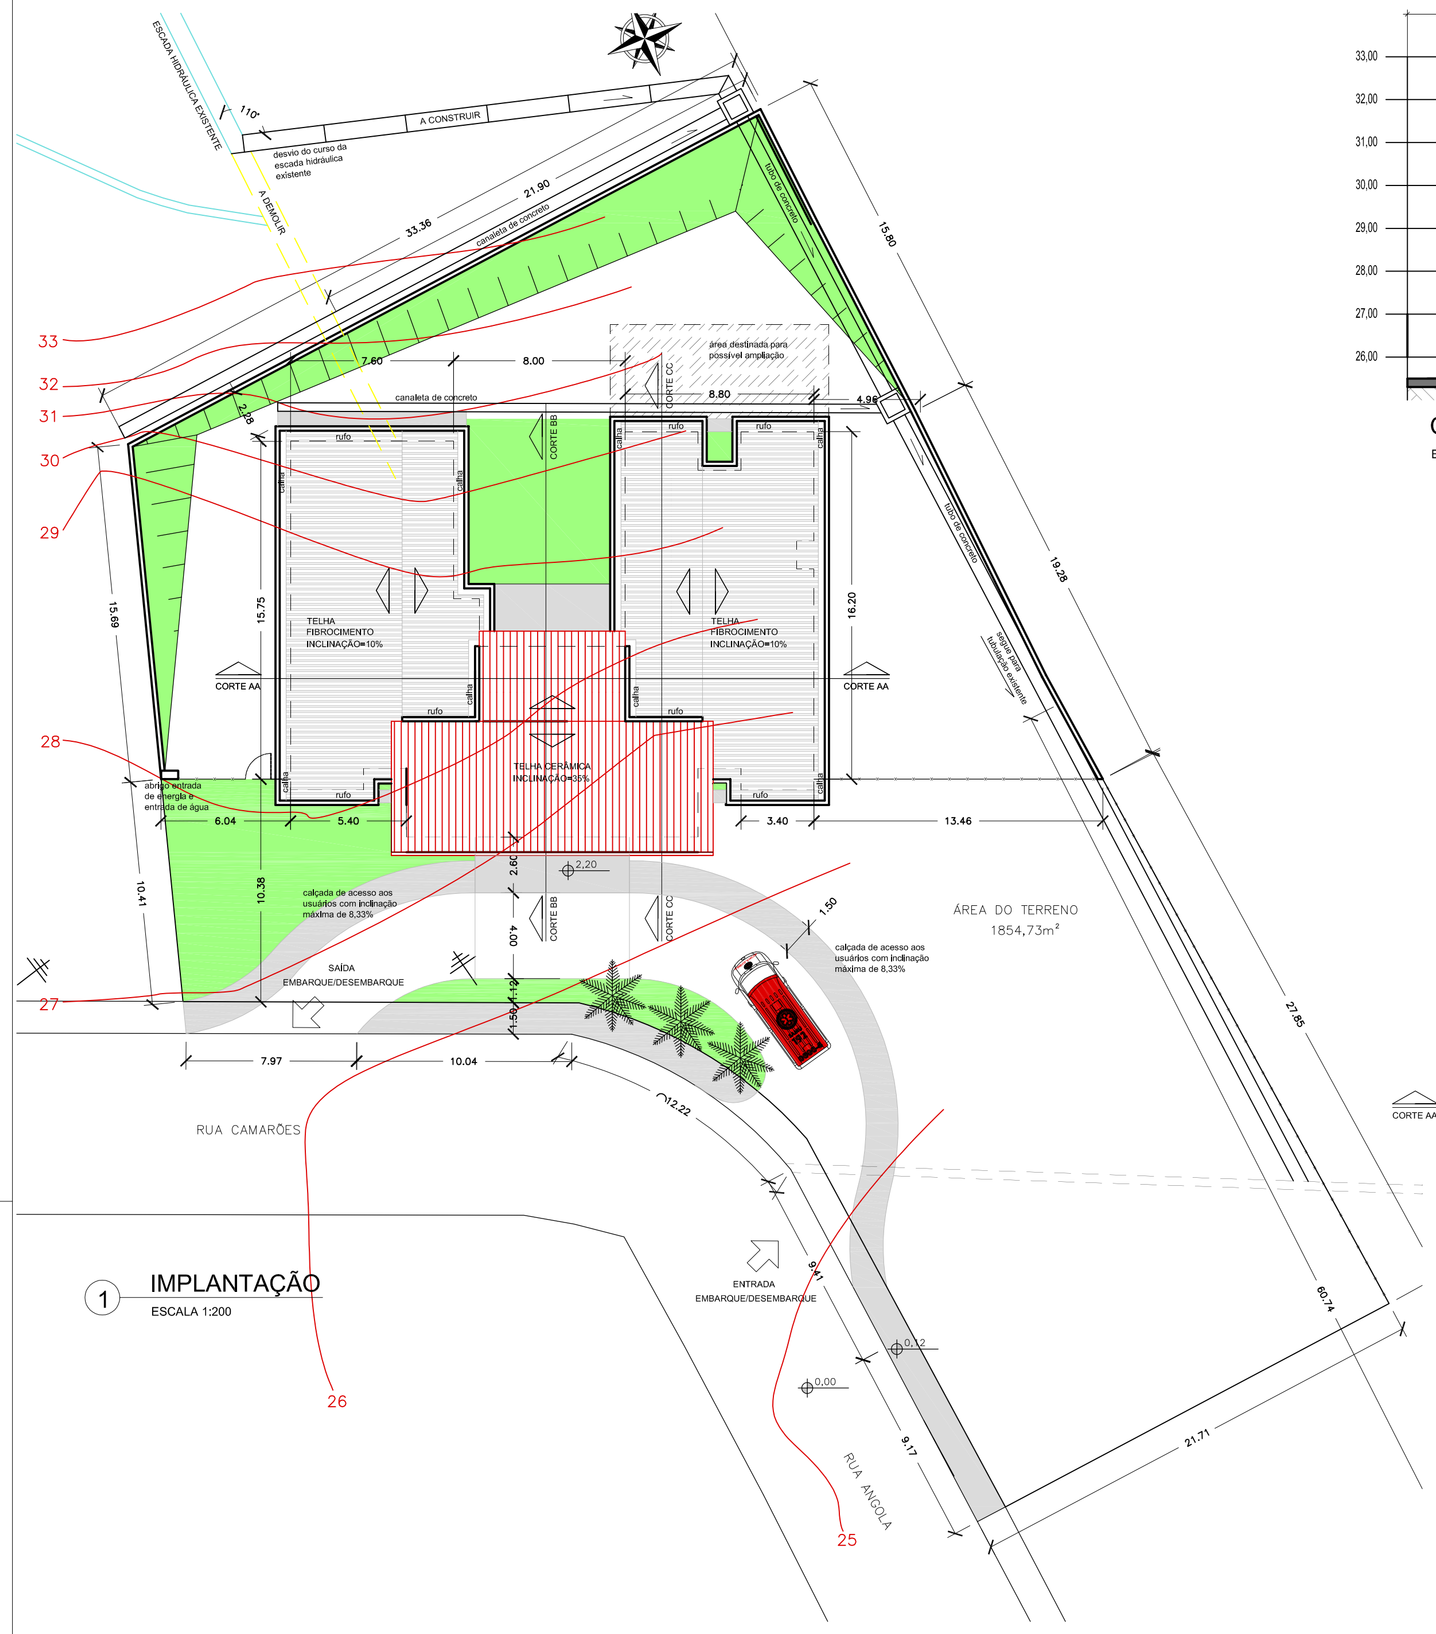


CORTE ESQUEMÁTICO (MOVIMENTAÇÃO DE TERRA)
ESCALA 1:100




2 PLANTA BAIXA
ESCALA 1:100

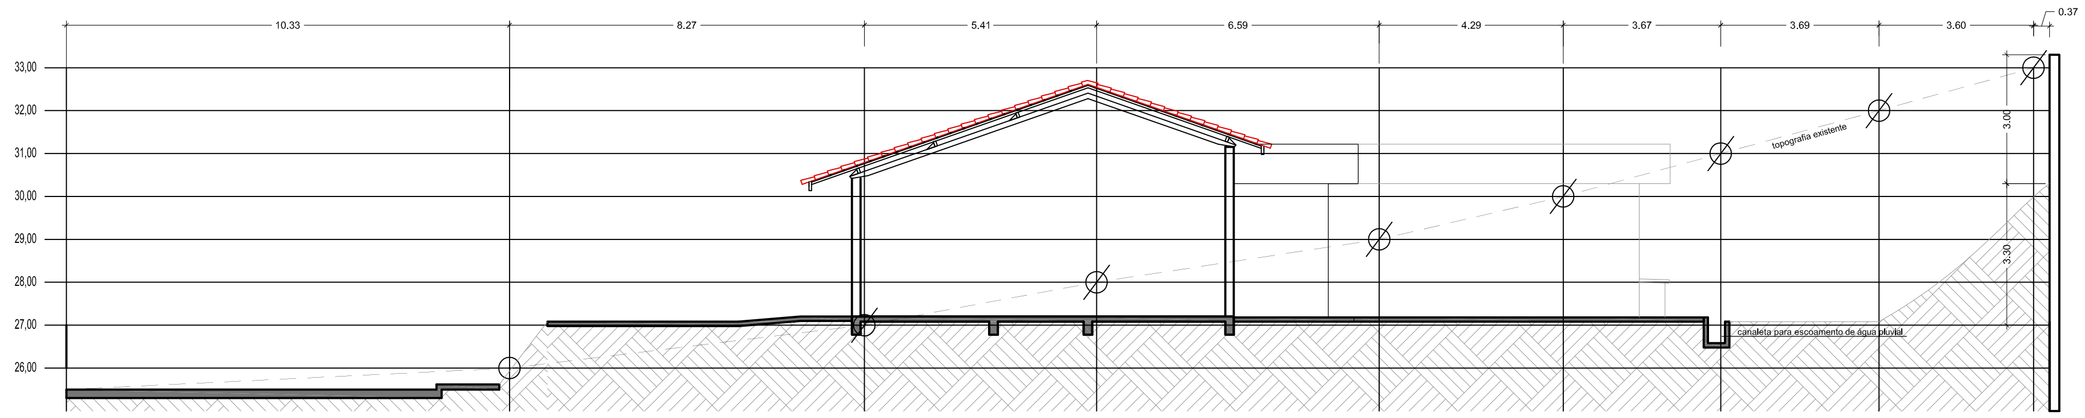


3 FACHADA
ESCALA 1:100

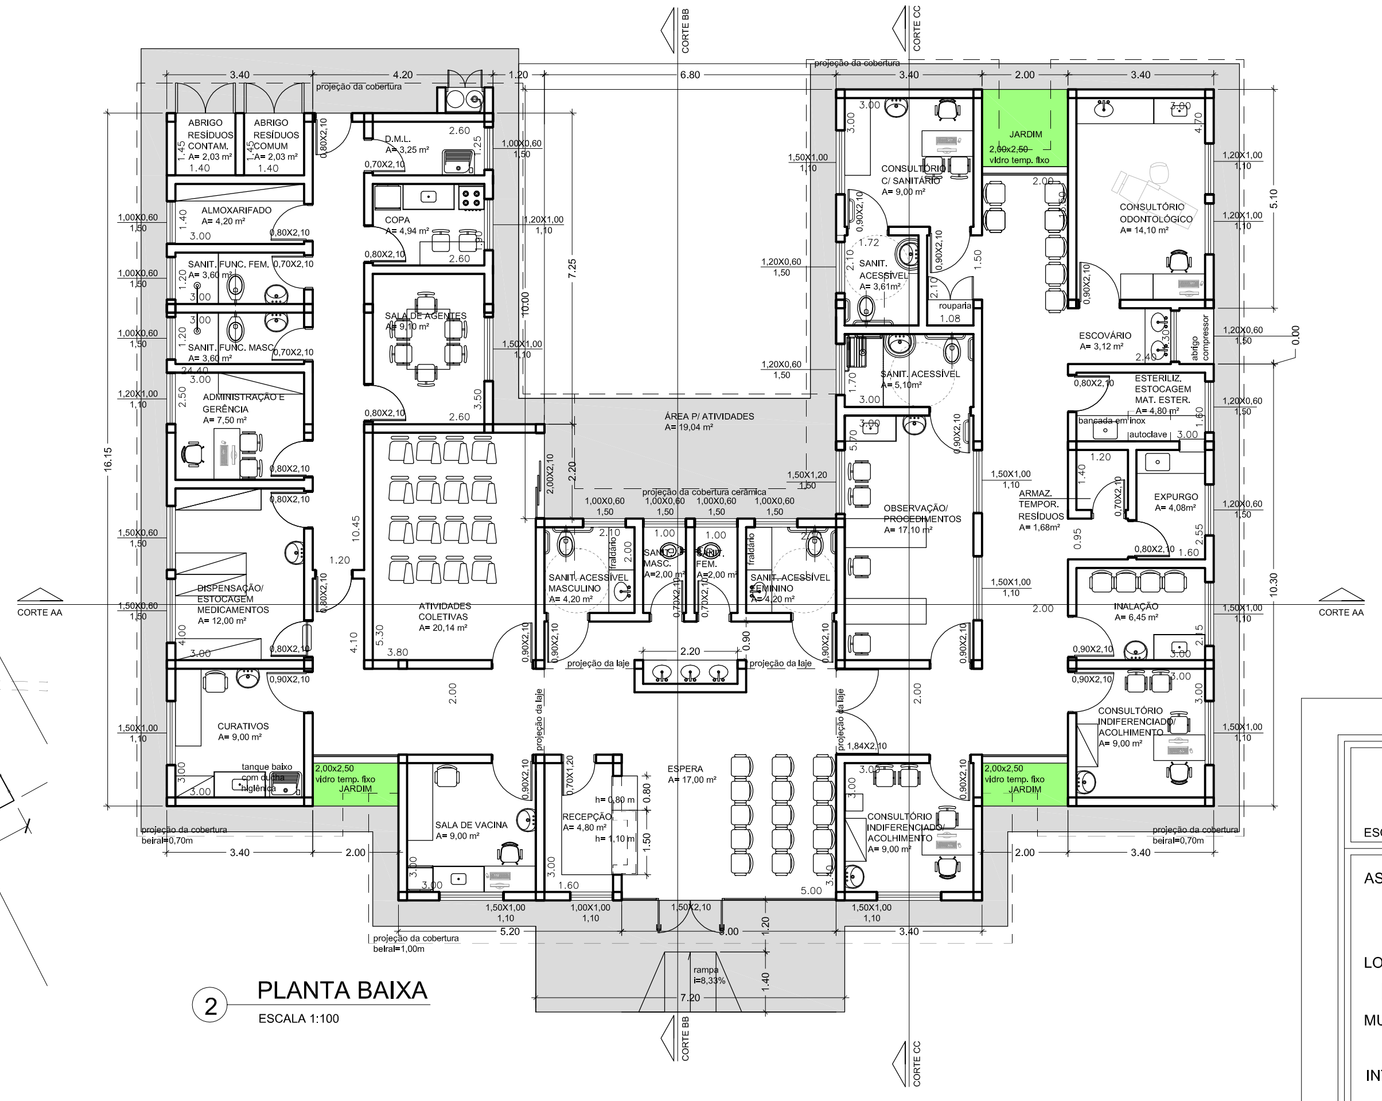


5 CORTE BB
ESCALA 1:100

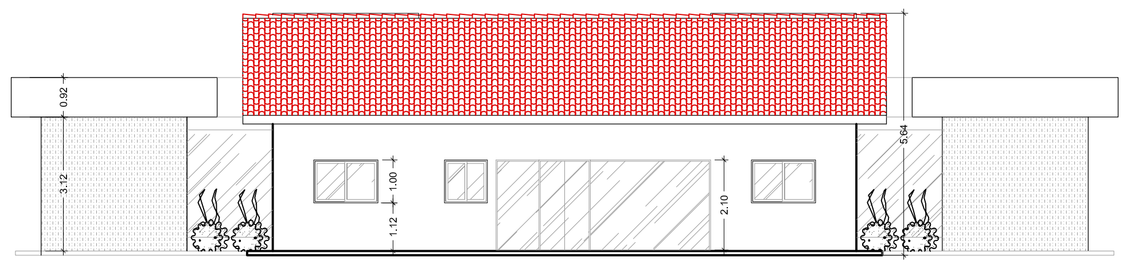


4 CORTE AA
ESCALA 1:100

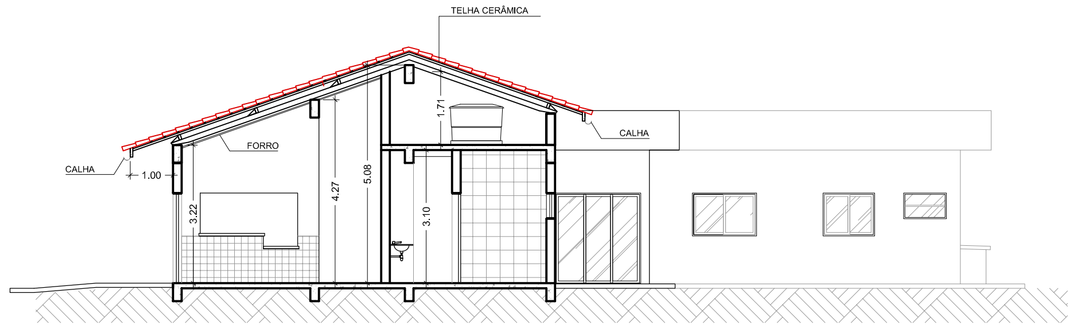


6 CORTE CC
ESCALA 1:100

# PROJETO CONSTRUÇÃO UBS XANGRILÁ

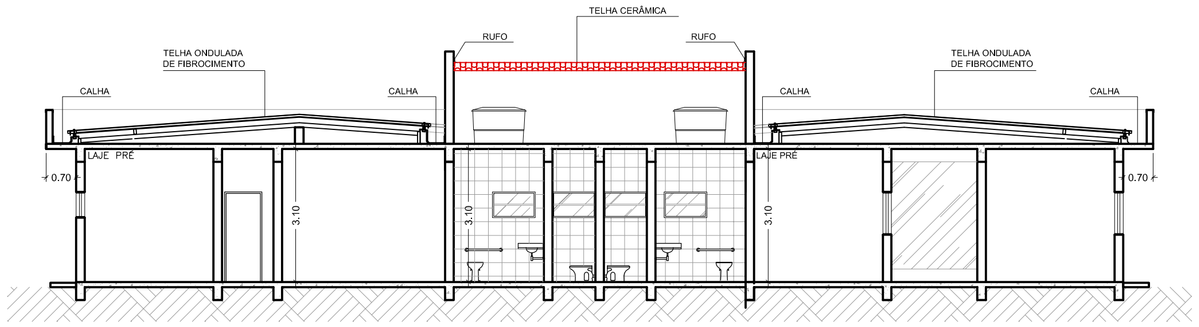ESCALAS INDICADAS

FOLHA ÚNICA

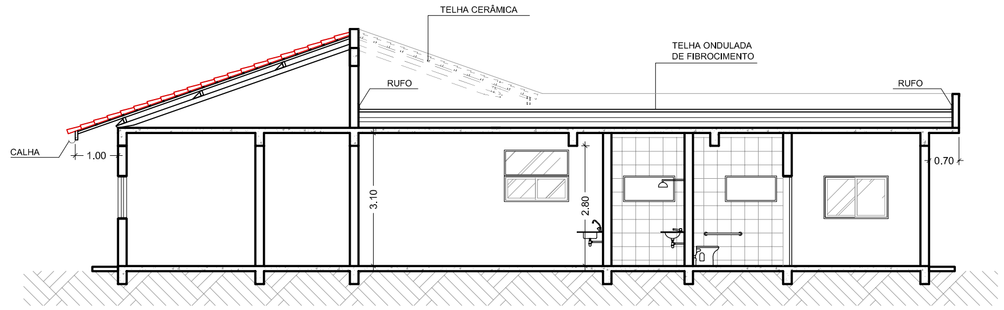JANEIRO/2014

ASSUNTO:

PROJETO PARA CONSTRUÇÃO DE UNIDADE BÁSICA DE SAÚDE

LOCAL

Rua Angola com a Rua Camarões, Bairro Xangrilá

MUNICÍPIO/COMARCA: REGISTRO

ESTADO: SP

INTERESSADO:

PREFEITURA MUNICIPAL DE REGISTRO

QUADRO DE ÁREAS (M2)

| | |
|---|---|
| TERRENO: LOCALIZADO NA ZM2 | 11.293,34 m² |
| ÁREA DE INTERVENÇÃO : | 1.854,73m² |
| ÁREA DE CONSTRUÇÃO : | 347,25m² |

SITUAÇÃO S/ ESCALA

AUTORA DO PROJETO
Arqª Mariane Politani Rua
CAU A43289-0
Chefe da Divisão Técnica de Planejamento, Projetos, Pavimentação e Drenagem

RESPONSÁVEL PELA OBRA
Arqª Adriana Tiemi Aoki
CAU A50599-4
Chefe da Divisão Técnica de Projetos de Engenharia e Manutenção da Rede Física da Saúde

João Mitsuji Sakô
Secretário Municipal de Saúde

GILSON W. FANTIN
PREFEITO MUNICIPAL