




FACHADA PRINCIPAL  
ESC. 1:100

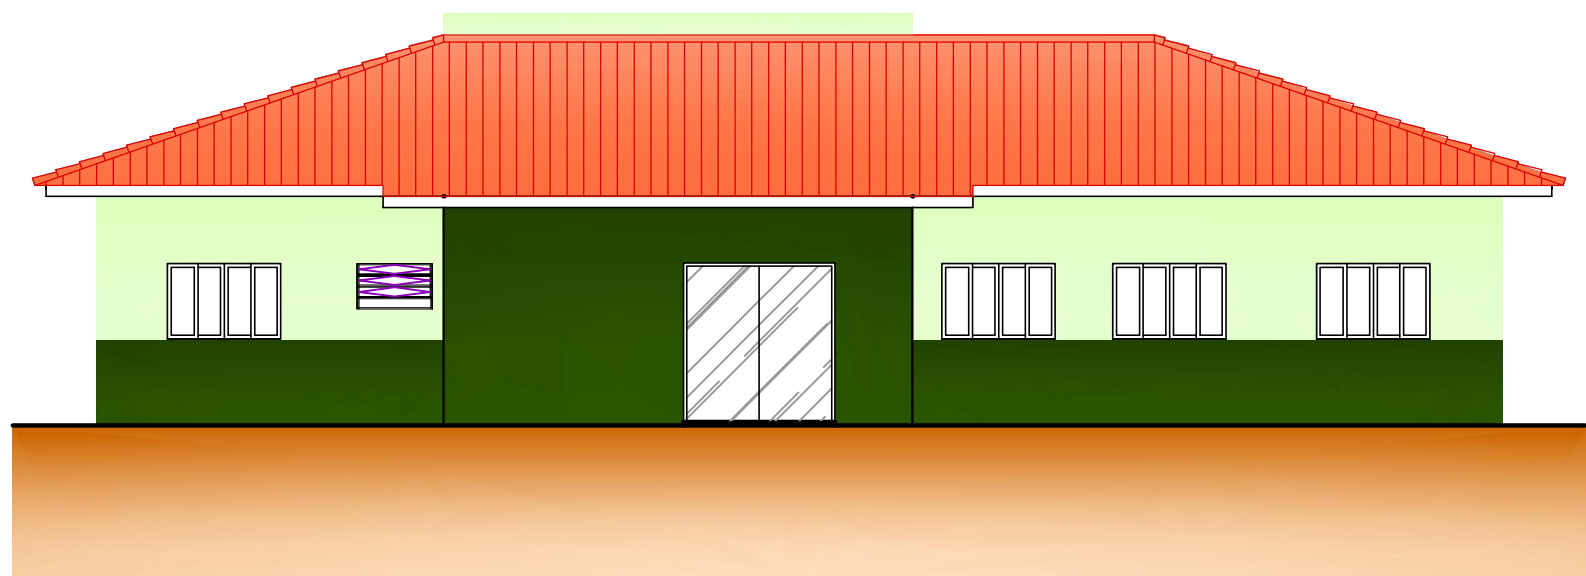

FACHADA PRINCIPAL  
ESC. 1:100

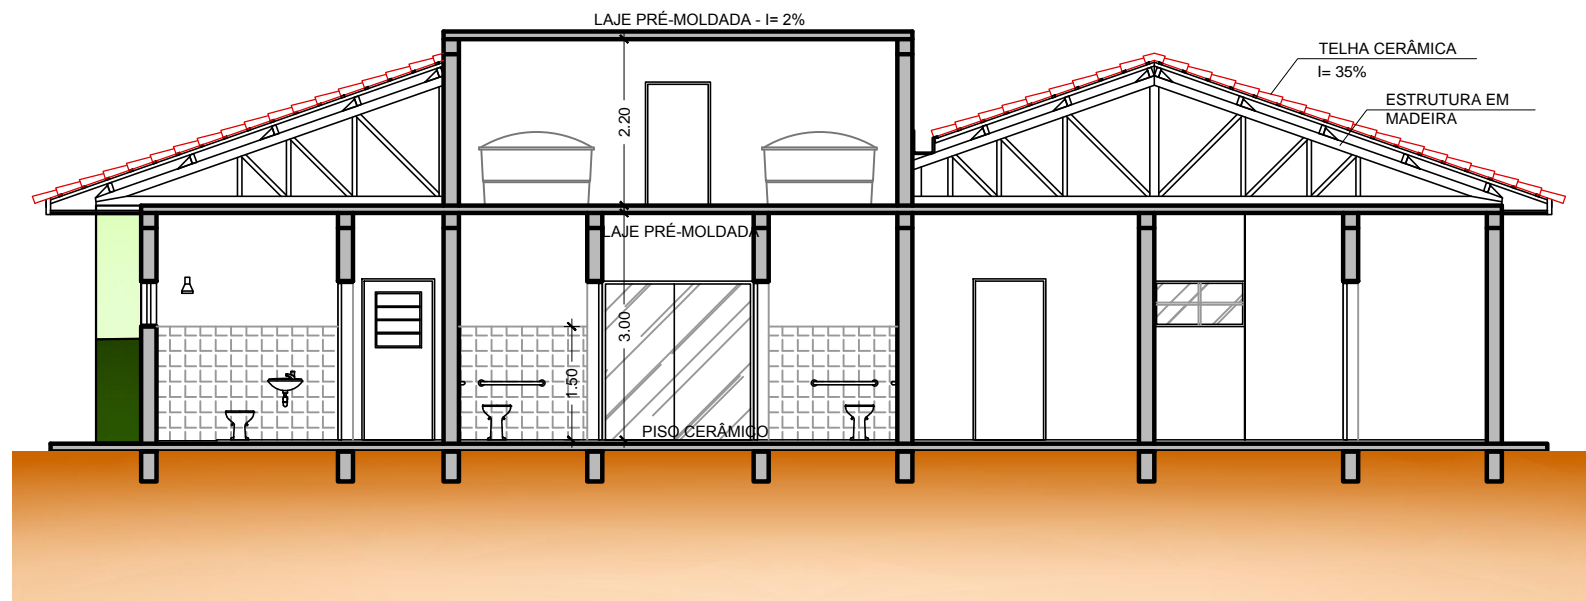


CORTE A-A  
ESC. 1:100

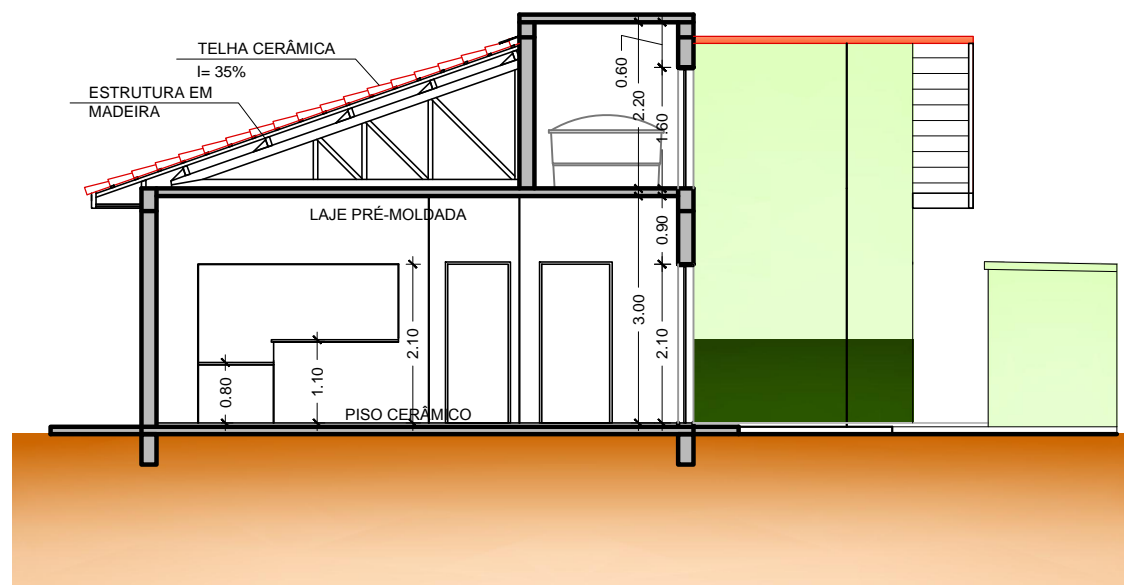


CORTE B-B  
ESC. 1:100

TABELA DE ESQUADRIAS			
JANELAS (LxHxP)		PORTAS (LxH)	
J1	1,00x0,60x1,50	P1	0,80x2,10
J2	1,20x0,60x1,50	P2	0,90x2,10
J3	1,20x1,00x1,10	P3	2,00x2,10
J4	1,20x1,20x0,90	P4	1,00x2,10
J5	1,50x1,00x1,10	P5	0,80x1,60

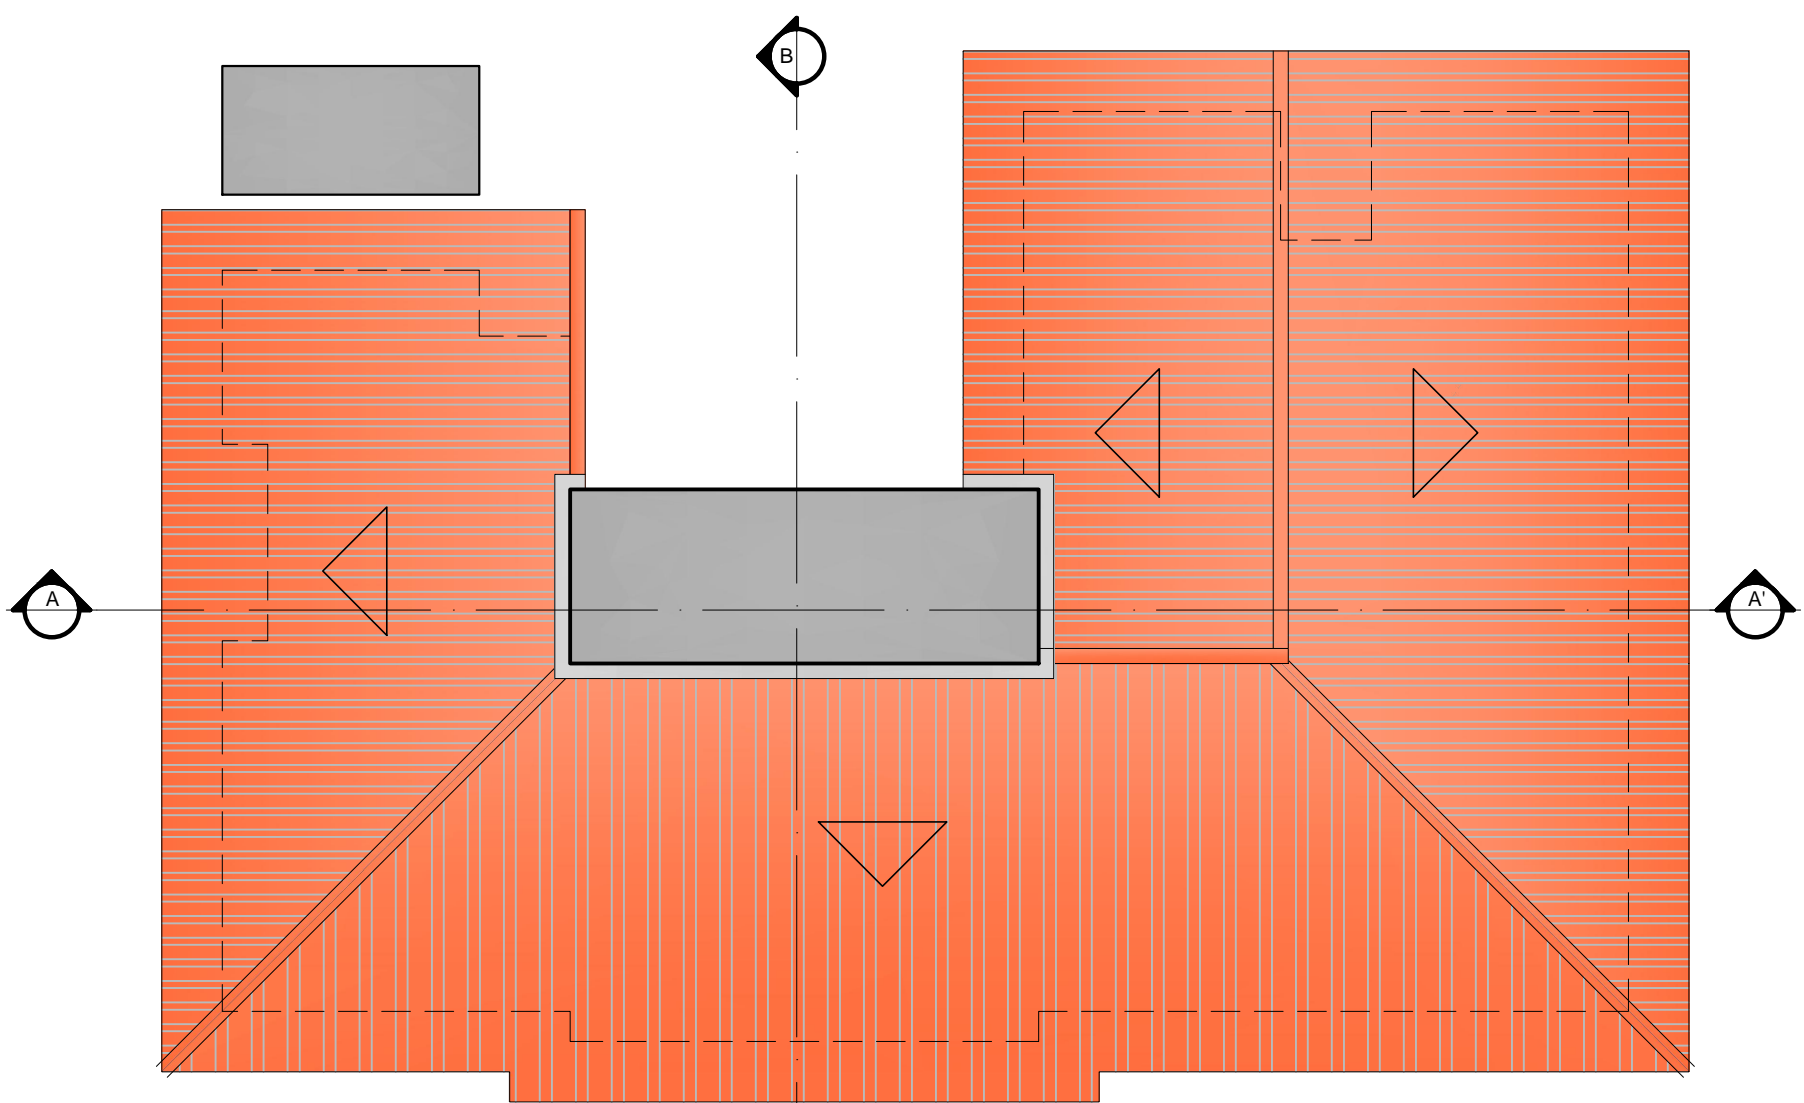

PLANTA DE COBERTURA  
ESC. 1:100

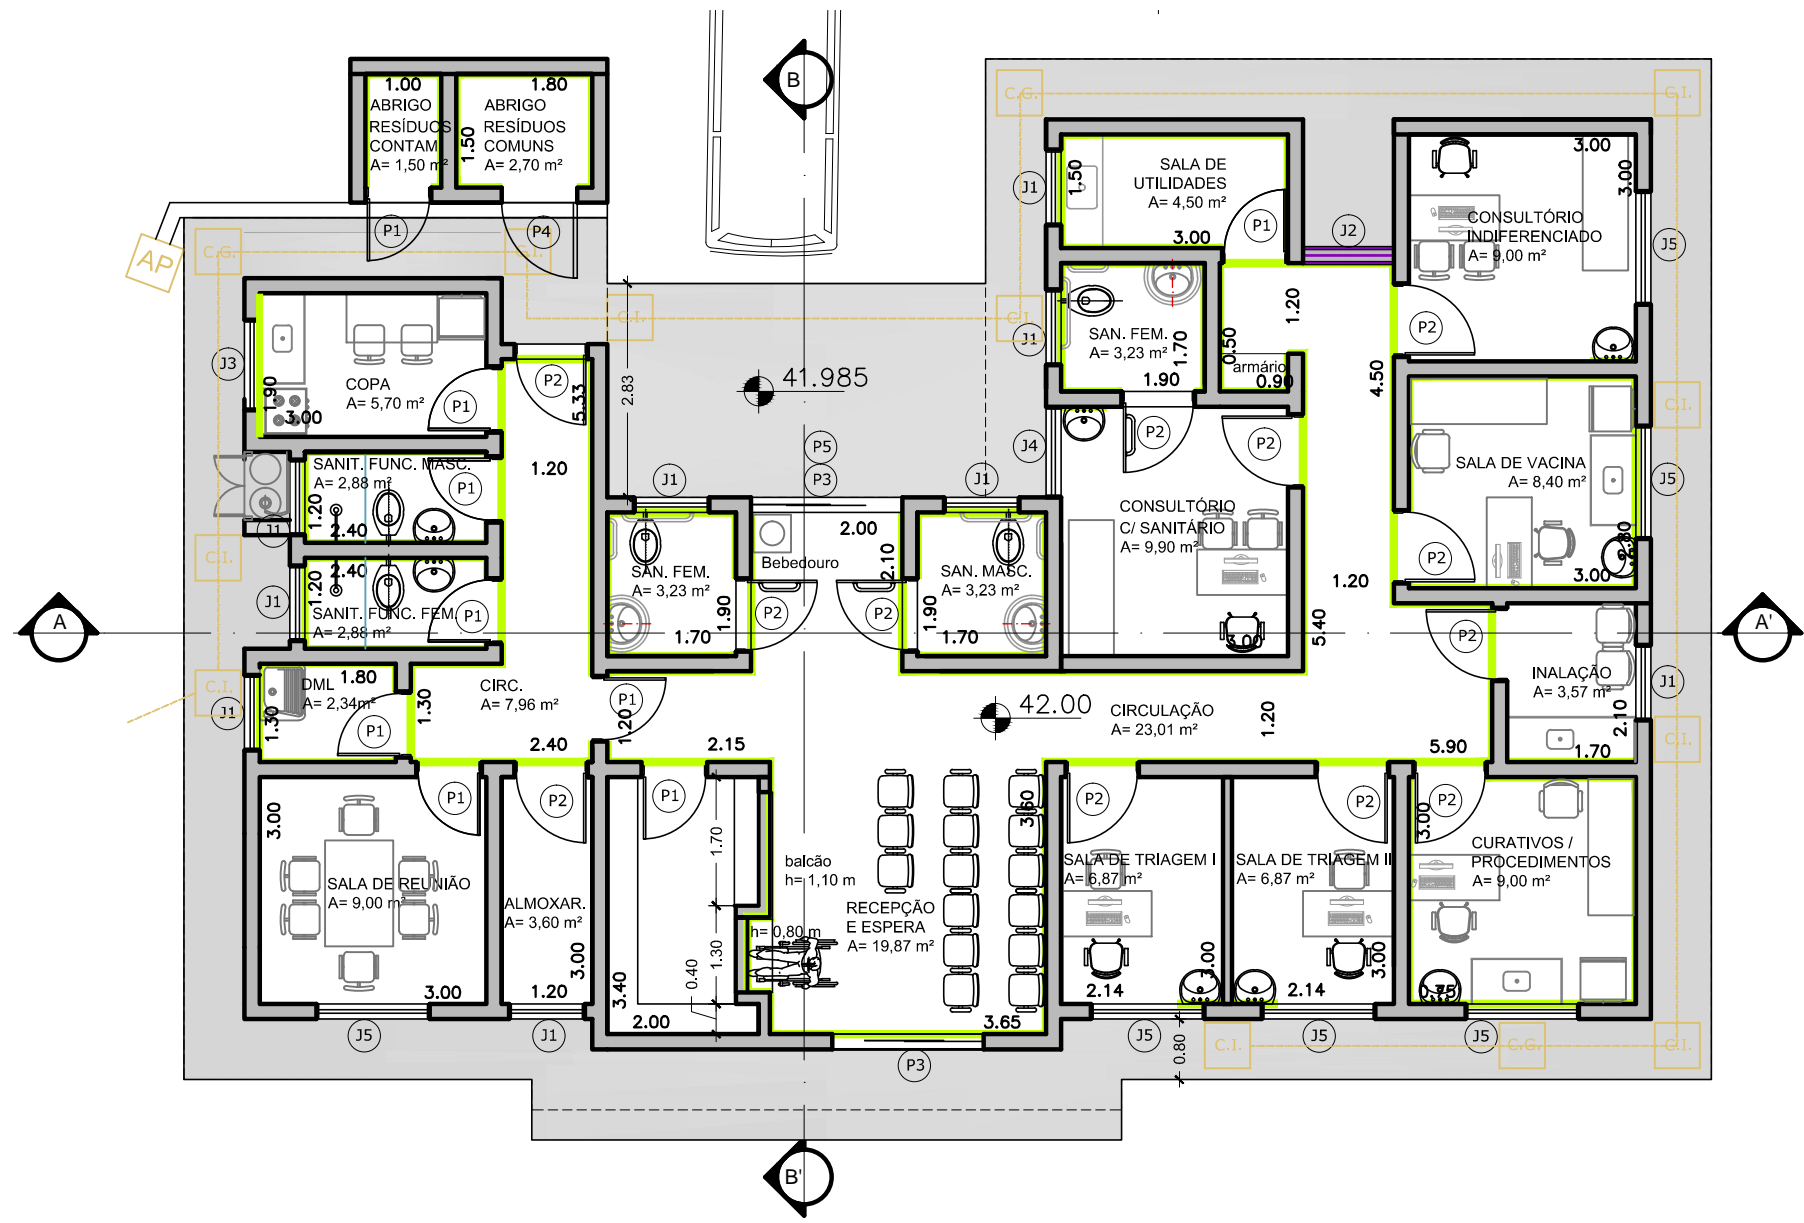

## PROJETO ARQUITETÔNICO

FOLHA  
ÚNICA  
JULHO/2015

ASSUNTO:  
PROJETO PARA CONSTRUÇÃO DE UMA UNIDADE  
BÁSICA DE SAÚDE - FASE 1  
LOCAL:  
ESTRADA RGT-352, s/ nº - BAIRRO CAPINZAL  
MUNICÍPIO/COMARCA: ESTADO  
REGISTRO: SP  
INTERESSADO:  
PREFEITURA MUNICIPAL DE REGISTRO

### QUADRO DE ÁREAS (M2)

TERRENO: 1.500,00 m²  
ÁREA DA EDIFICAÇÃO: 179,92 m²  
ÁREA DO ABRIGO DE RESÍDUOS: 6,46 m²  
ÁREA TOTAL DE CONSTRUÇÃO: 186,38 m²

ENGº Marlayne de Brito Maia Cugler  
Chefe de Div. Téc. de Proj. e Man. Da Rede Física Municipal  
CREA:50.611.220-57

Roberto Francisco da Silva  
Secretário Municipal de Planejamento Urbano e Obras

Josefa Maria Rangel da Cruz  
Secretária Municipal de Saúde

GILSON W. FANTIN  
PREFEITO MUNICIPAL

### SITUAÇÃO S/ ESCALA

