



Ampliação EMEB Prefeito Profº José Mendes - Localização

(Escala 1:750)

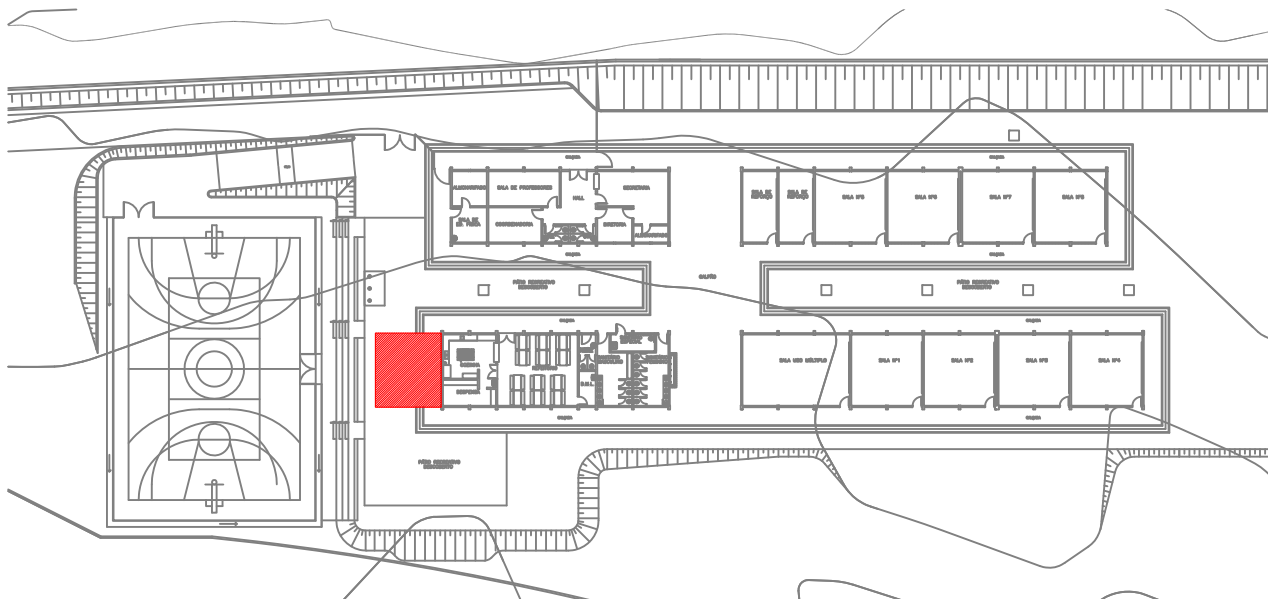

Zeladoria

(Escala 1:100)

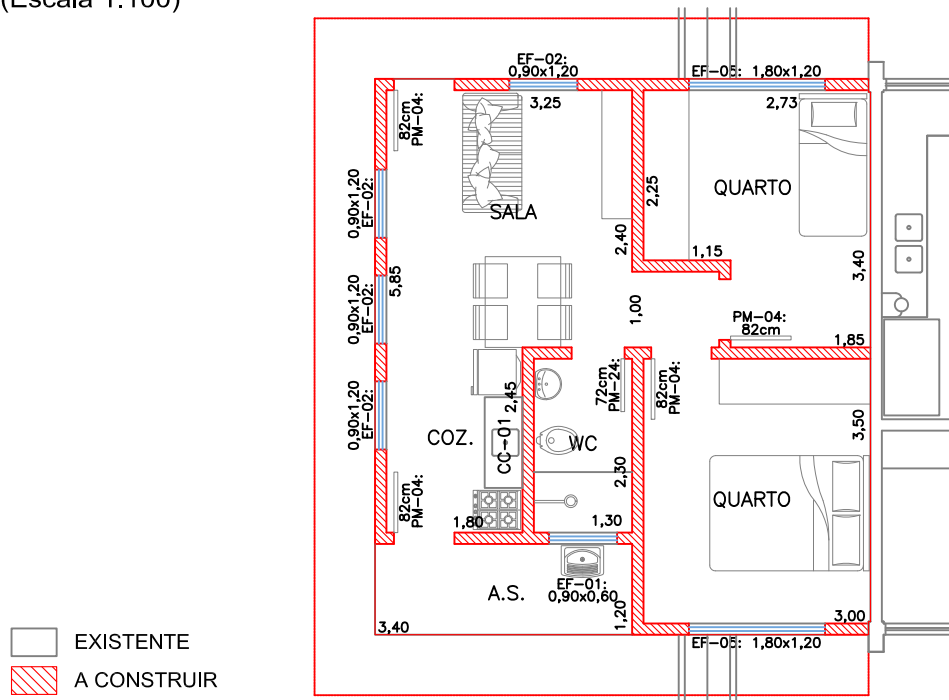

ASSUNTO

Ampliação para Implantação de Zeladoria na EMEB Prefeito Profº José Mendes

UNIDADE ESCOLAR

EMEB PREFEITO PROFº JOSÉ MENDES

ÁREA EXISTENTE

1.527,18 m²

TERRENO

7.941,55 m²

LOCAL

Av. Franco Montoro
Conj. Hab. Drª Alzira Pacheco Lomba

ESCALA

INDICADA

FOLHA

Única

DATA

Agosto/2015