



## Detalhe 2: Lavanderia / Despensa

(Escala 1:100)

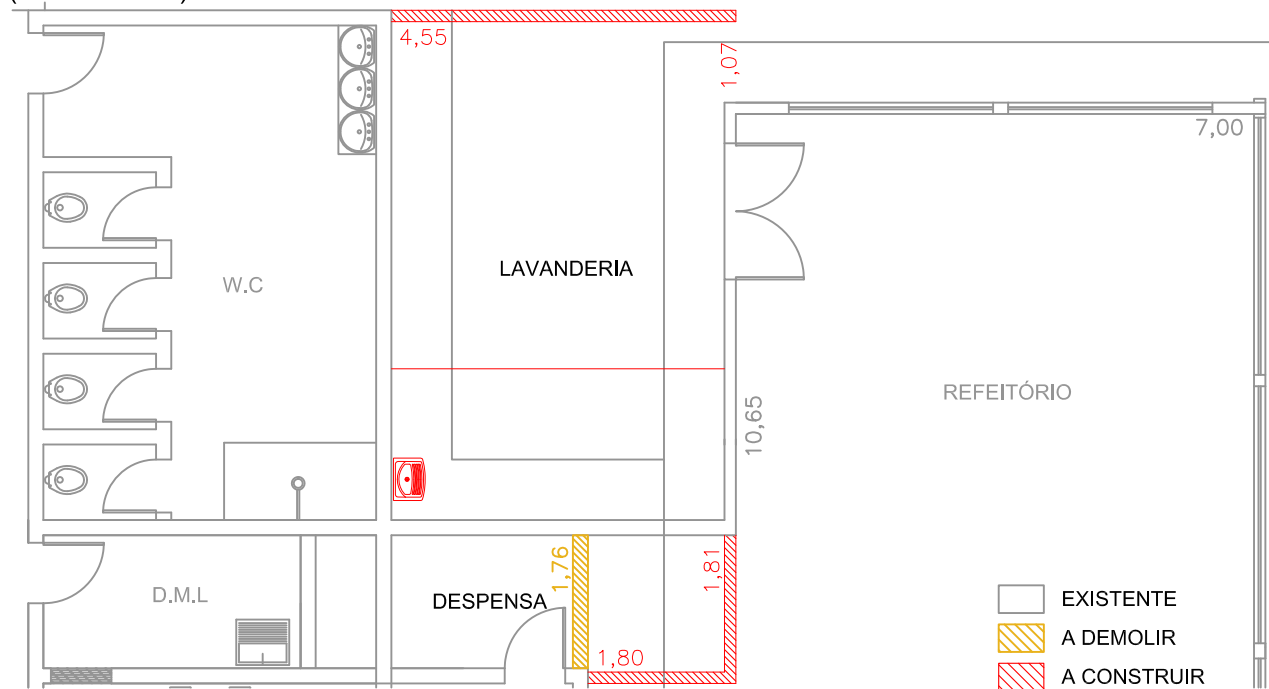

## Detalhe 3: Sala de Aula / Área Coberta para Brinquedos

(Escala 1:100)

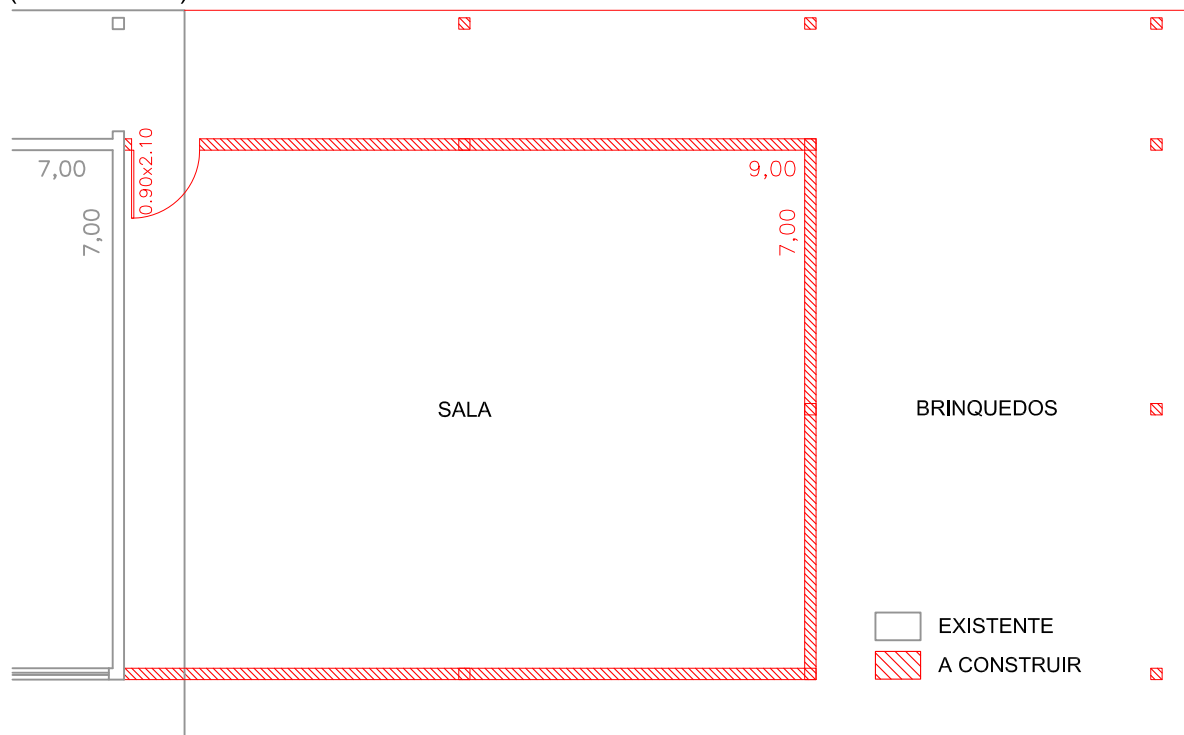

ASSUNTO

Ampliação EMEF Profª Anna Pinto Banks (Sala AEE / Banheiro Masculino e Feminino / Sala de Aula / Área Cob. para Brinquedos)

UNIDADE ESCOLAR

EMEF PROFª ANNA PINTO BANKS

ÁREA EXISTENTE

1.452,14 m²

TERRENO

3.900,57 m²

LOCAL

Rua Profª Anna Pinto Banks, nº 930 - Vila Cabral

ESCALA

INDICADA

FOLHA

02/02

DATA

Agosto/2015