


(Escala 1:100)

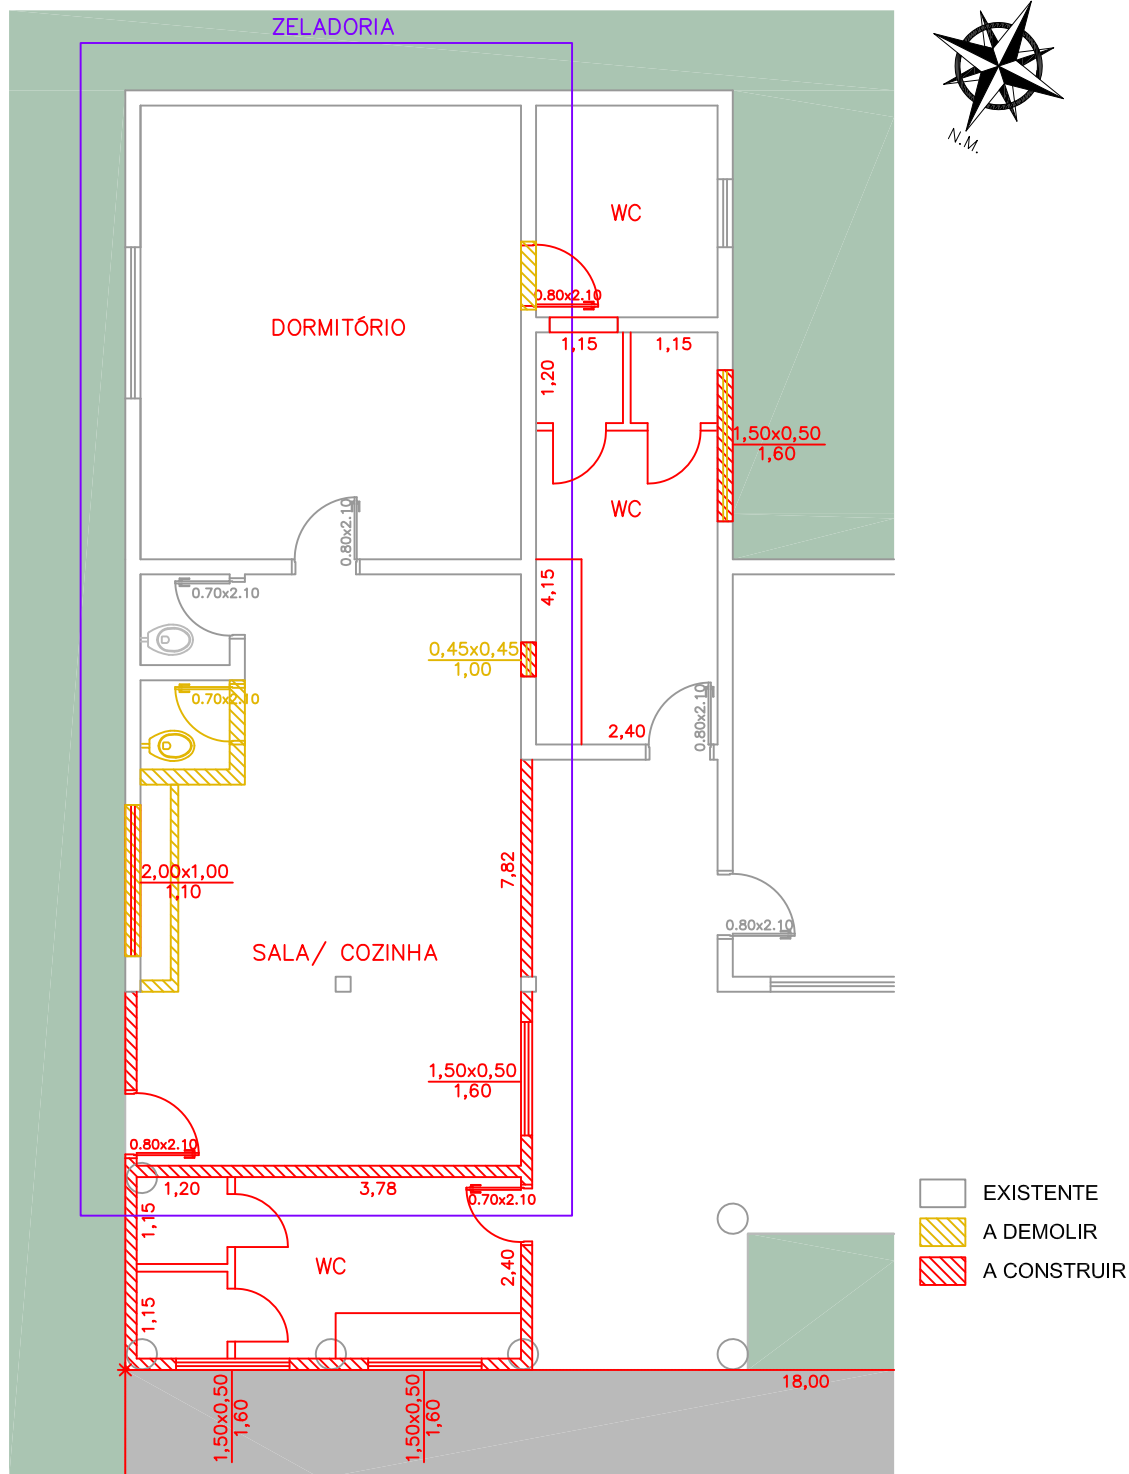

Ampliação EMEF Capinzal de Cima (Despensa / Banheiro Adm. / Pátio Coberto / Mini Quadra / Banheiros Masc. e Fem. / Zeladoria)

EMEF CAPINZAL DE CIMA

531,45 m<sup>2</sup>

1.777,25 m<sup>2</sup>

## Bairro Capinzal do Vitória

1:100

05/05

Agosto/2015