


# Detalhe 1: Construção de Despensa e Banheiro Administrativo (Escala 1:100)

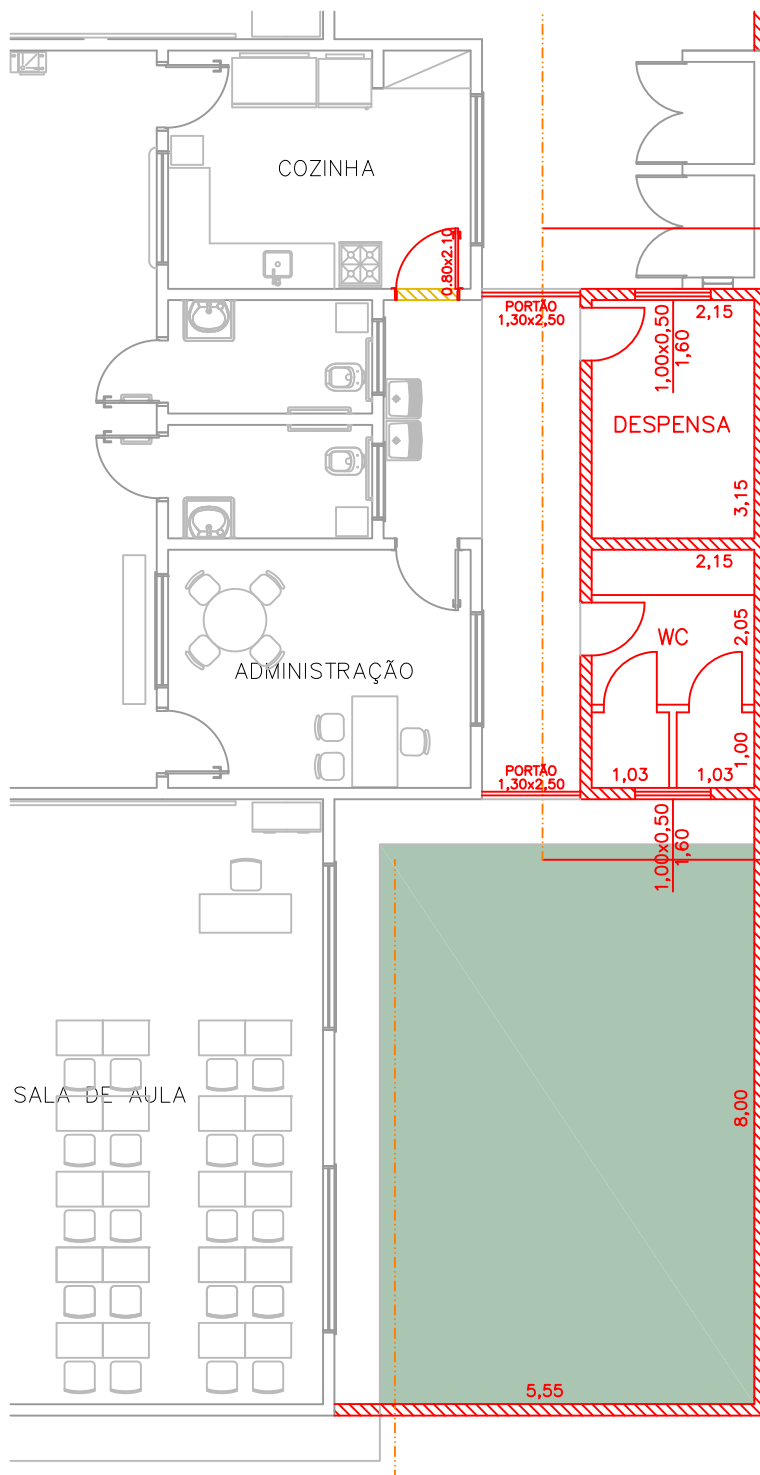

- EXISTENTE
- A DEMOLIR
- A CONSTRUIR

ASSUNTO

Ampliação EMEF Capinzal de Cima (Despensa / Banheiro Adm. /  
Pátio Coberto / Mini Quadra / Banheiros Masc. e Fem. / Zeladoria)

UNIDADE ESCOLAR

EMEF CAPINZAL DE CIMA

ÁREA EXISTENTE

531,45 m<sup>2</sup>

TERRENO

1.777,25 m<sup>2</sup>

LOCAL

Bairro Capinzal do Vitória

ESCALA

1:100

DATA

Agosto/2015

FOLHA

02/05