


Detalhe 2: Construção de Pátio Coberto

(Escala 1:125)

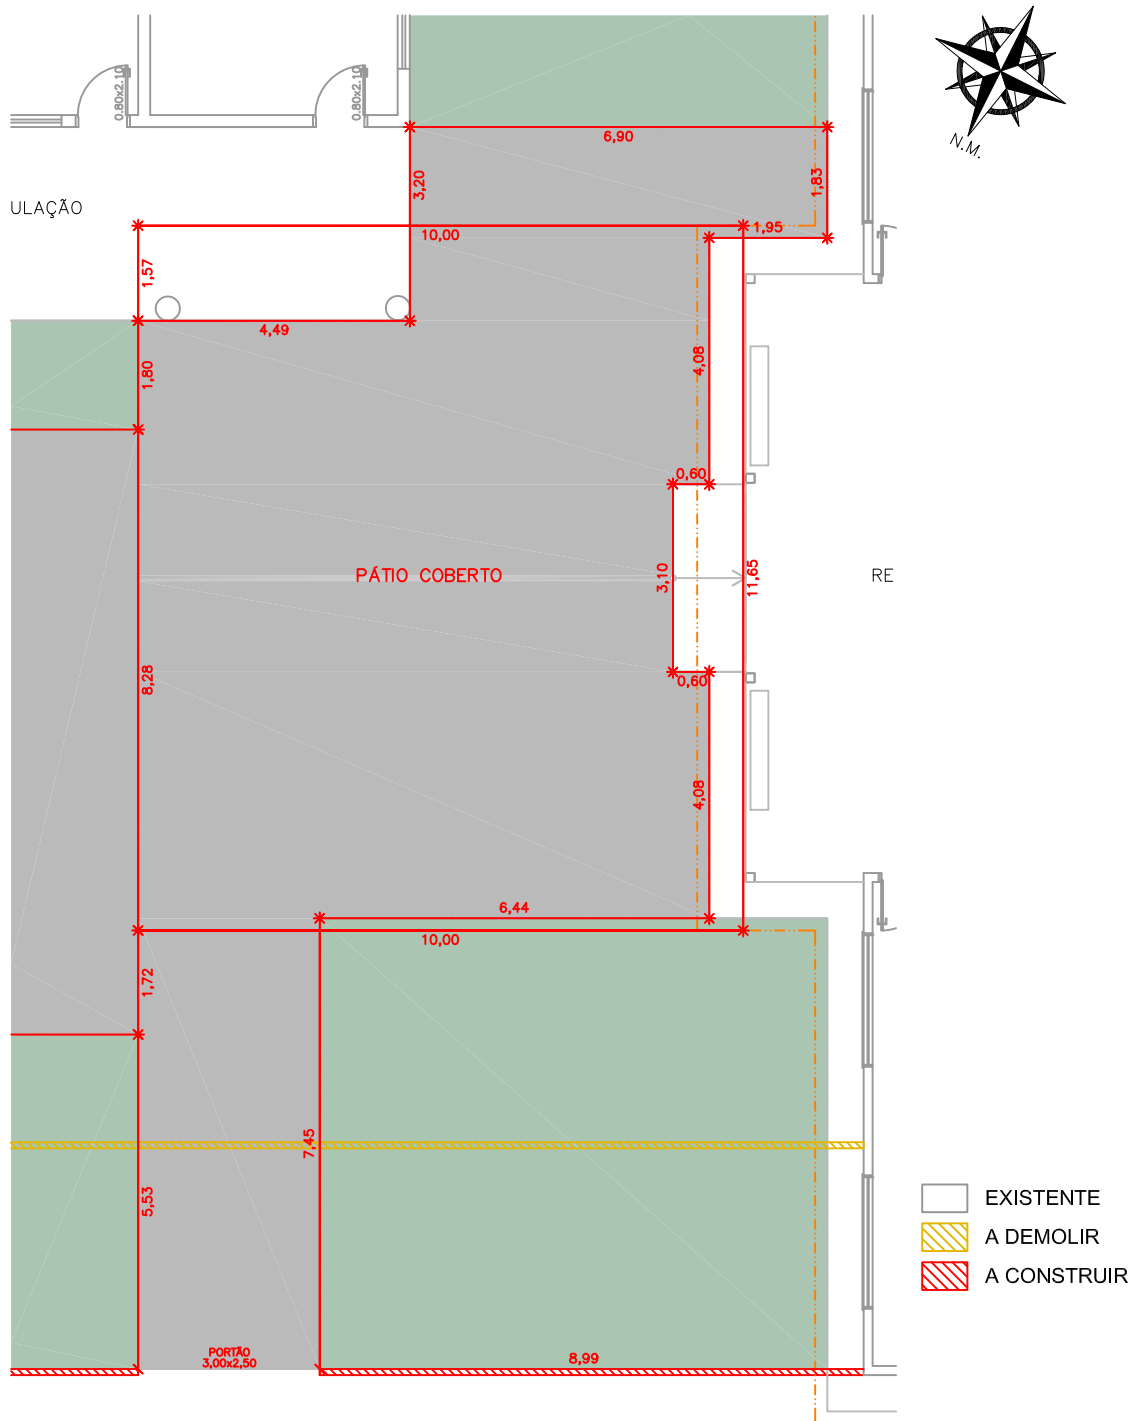

ASSUNTO

Ampliação EMEF Capinzal de Cima (Despensa / Banheiro Adm. / Pátio Coberto / Mini Quadra / Banheiros Masc. e Fem. / Zeladoria)

UNIDADE ESCOLAR

EMEF CAPINZAL DE CIMA

ÁREA EXISTENTE

531,45 m²

TERRENO

1.777,25 m²

LOCAL

Bairro Capinzal do Vitória

ESCALA

1:125

FOLHA

03/05

DATA

Agosto/2015