



DETALHE:

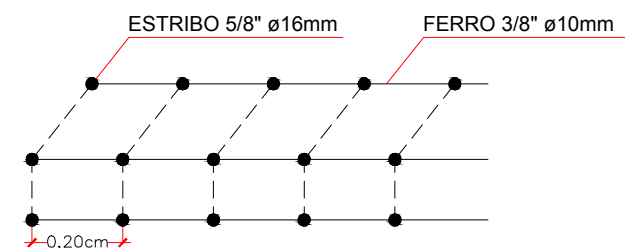



INFORMAÇÕES:

- 1-Medidas em centímetros
- 2-Concreto estrutural FCK >25 Mpa
- 3-A cada 2 fiadas de bloco, 1 de canaleta.

Executar camada drenante de brita com espessura de 5cm, protegida por manta GEOTEXTIL em todo o tardo do muro

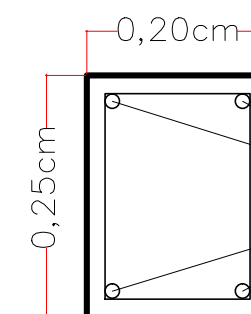

PILARES: 0,20 X 0,25 X 2,00m

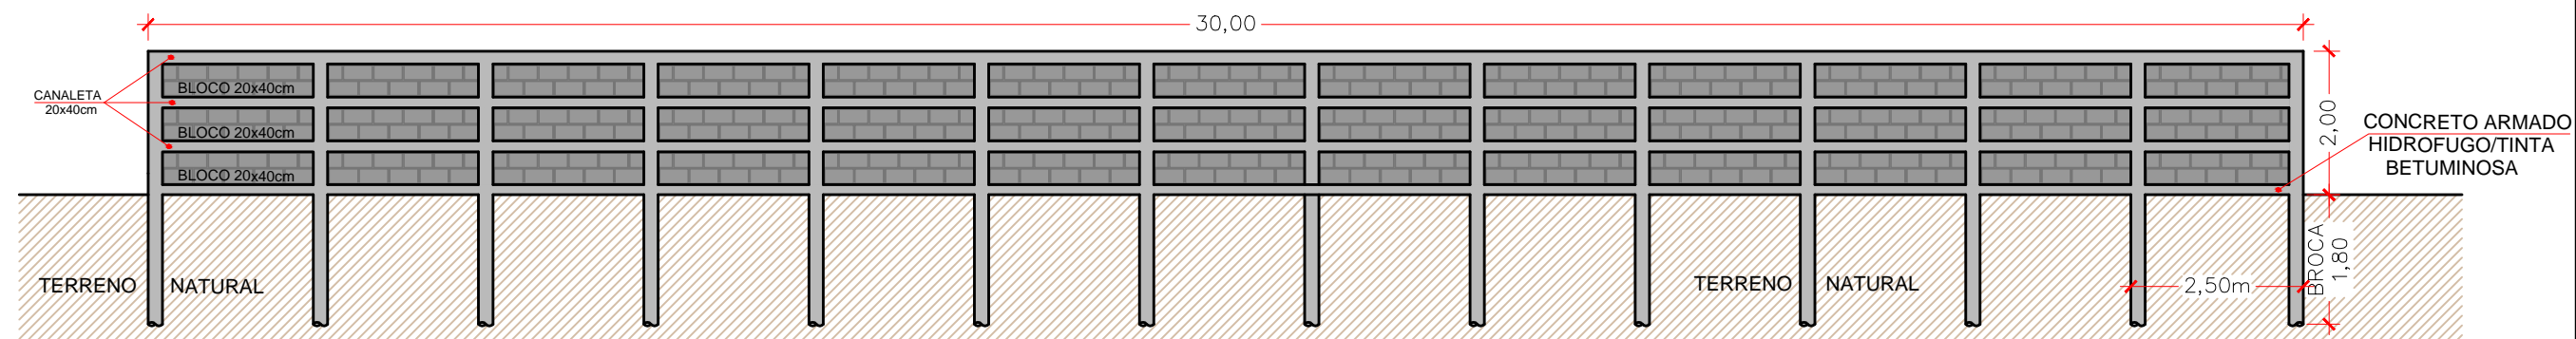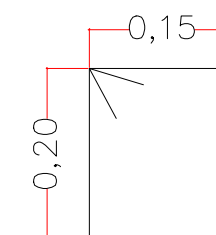

CORTE AA
Escala 1:100

ASSUNTO MURO DE CONTENÇÃO - h=2,00m - FORMA E AMARRAÇÃO	ESCALA INDICADA	
LOCAL PEDREIRA DO ARAPONGAL (QUADRA COBERTA COM VESTIÁRIO)	DATA SET/2015	
SECRETARIA MUNICIPAL DE PLANEJAMENTO URBANO E OBRAS Rua José Antonio de Campos, 250 - Centro - Registro/SP	REVISÃO ROBERTO C. CUNHA	
	DES.: ANDRÉ	