


# Ampliação EMEF Capinzal de Cima - Planta Geral

(Escala 1:250)

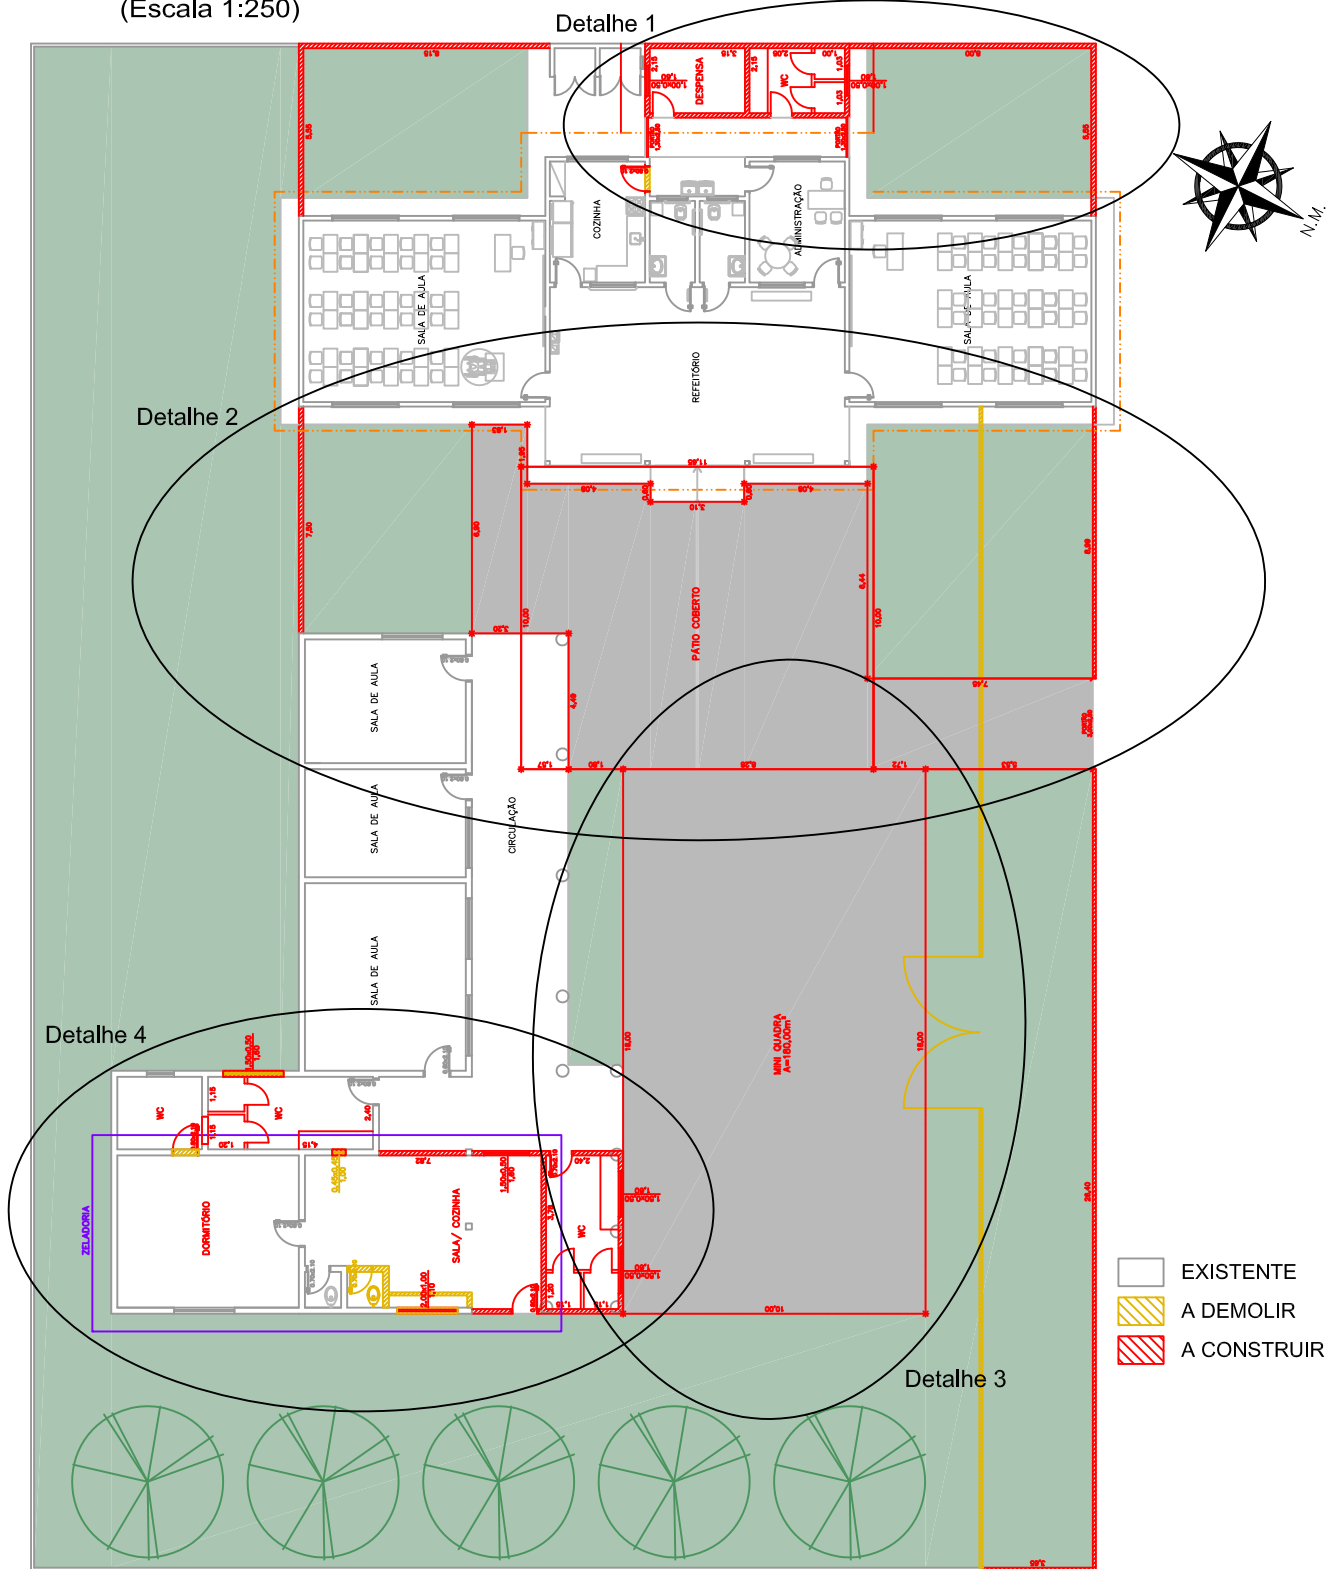

- EXISTENTE  
 A DEMOLIR  
 A CONSTRUIR

ASSUNTO

Ampliação EMEF Capinzal de Cima (Despensa / Banheiro Adm. / Pátio Coberto / Mini Quadra / Banheiros Masc. e Fem. / Zeladoria)

UNIDADE ESCOLAR

EMEF CAPINZAL DE CIMA

ÁREA EXISTENTE

531,45 m<sup>2</sup>

TERRENO

1.777,25 m<sup>2</sup>

LOCAL

Bairro Capinzal do Vitória

ESCALA

1:250

FOLHA

01/05

DATA

Agosto/2015