


PLANTA TÍPICA DE ACESSIBILIDADE E SINALIZAÇÃO HORIZONTAL

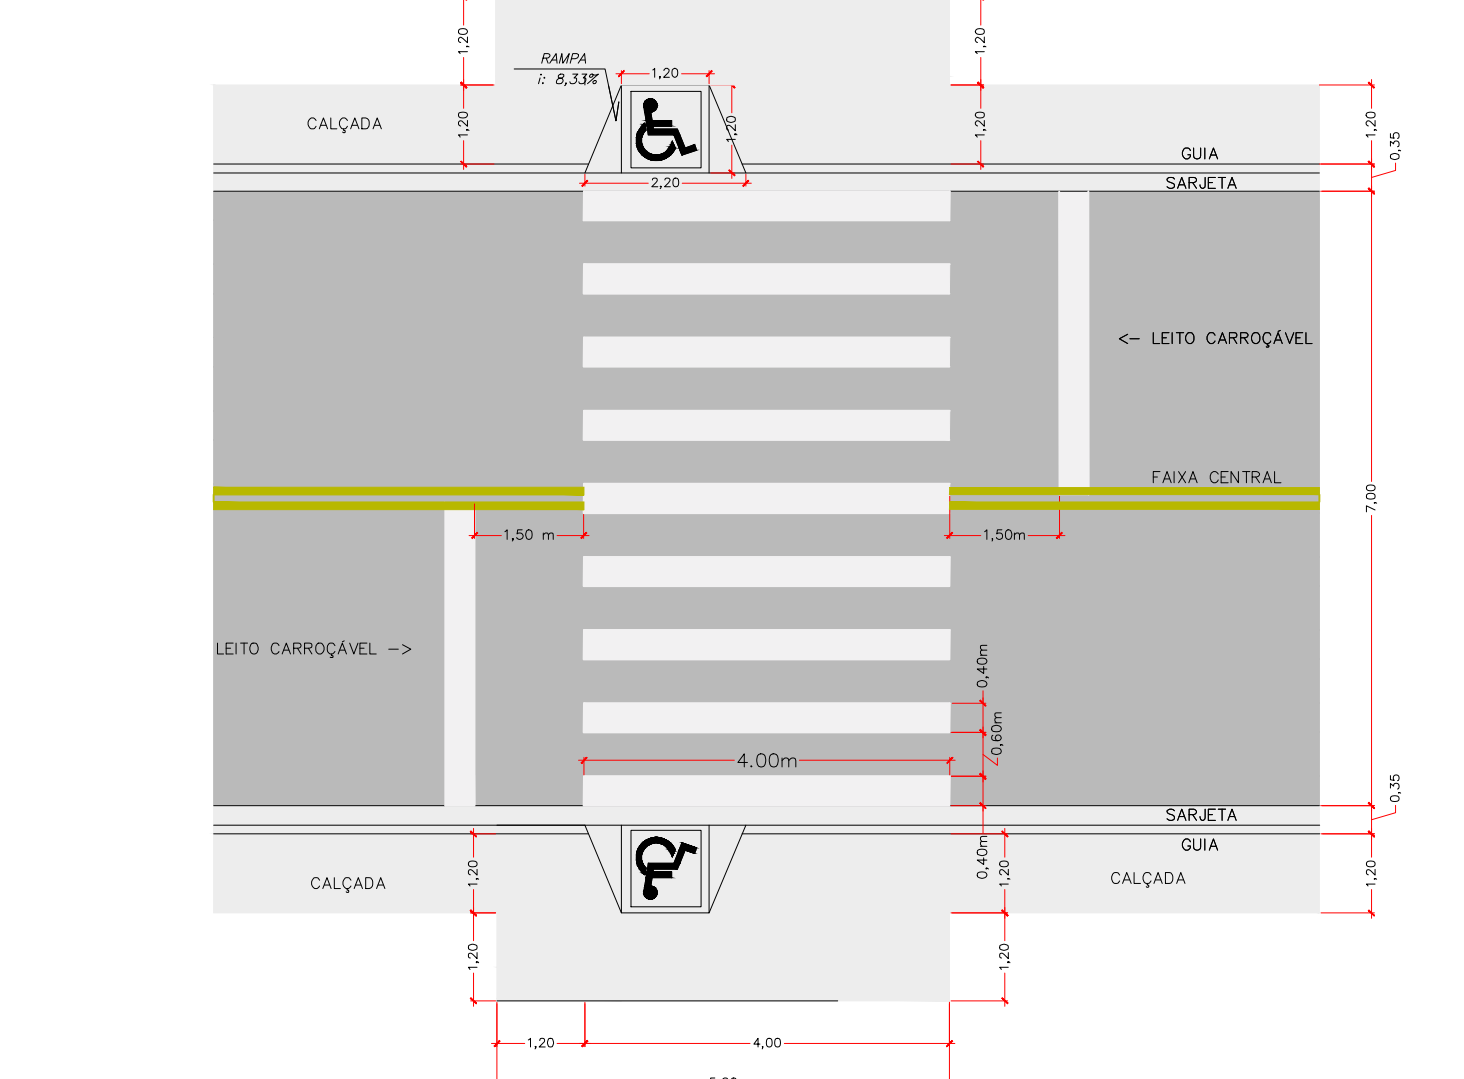


QUADRO DE MEDIDAS

PAVIMENTAÇÃO ASFÁLTICA E OBRAS COMPLEMENTARES		
RUA SEBASTIÃO AUGUSTO INÁCIO		
EXTENSÃO	359,00 m	
GUIA/SARJETA	718,17 m	
PAVIMENTO	2.513,49 m ²	
RUA 8		
EXTENSÃO	185,00 m	
GUIA/SARJETA	378,08 m	
PAVIMENTO	1503,96 m ²	
RUA 10		
EXTENSÃO	107,00 m	
GUIA/SARJETA	179,96 m	
PAVIMENTO	629,89 m ²	
PARTE DO BALÃO DE RETORNO		
EXTENSÃO	54,00 m	
GUIA/SARJETA	87,48 m	
PAVIMENTO	305,88 m ²	
TOTAL EXTENSÃO		705,00 m
TOTAL GUIA/SARJETA		1.363,69 m
TOTAL PAVIMENTO		4.953,22 m ²

CONSTRUÇÃO DE CALÇADA	
TOTAL DE CALÇADA	1.686,35 m ²

SINALIZAÇÃO HORIZONTAL	
FAIXA CENTRAL 2X0,10 m (AMARELA)	141,00 m ²
FAIXA DE PEDESTRES (BRANCA)	44,80 m ²
TOTAL SINALIZAÇÃO HORIZONTAL	185,80 m ²

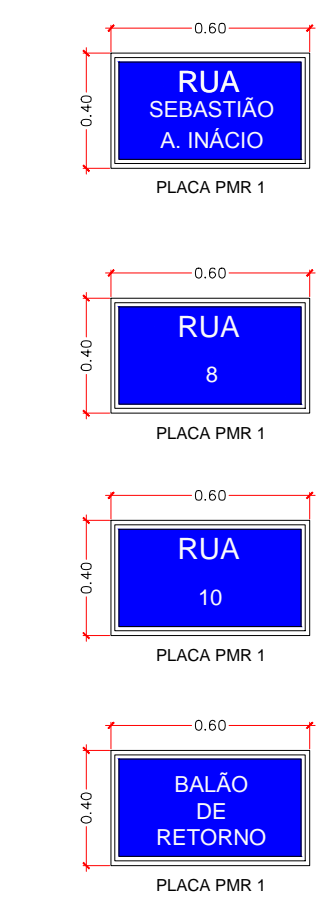

PREFEITURA DE
Registro
Desenvolvimento com qualidade de vida

FUNDAÇÃO DE AMPARO À PESQUISA DO ESTADO DE SÃO PAULO

FOLHA
1/2
NOVEMBRO/15

ASSUNTO:
PROJETO DE PAVIMENTAÇÃO ASFÁLTICA E OBRAS COMPLEMENTARES E CONSTRUÇÃO DE CALÇADAS

LOCAL
RUA SEBASTIÃO AUGUSTO INÁCIO, RUA 8, RUA 10 E PARTE DO BALÃO DE RETORNO- JARDIM IPANEMA

MUNICÍPIO/COMARCA
REGISTRO

ESTADO
SP

INTERESSADO:
PREFEITURA MUNICIPAL DE REGISTRO

SITUAÇÃO S/ ESCALA

ÁREAS:
PAVIMENTAÇÃO ASFÁLTICA E OBRAS COMPLEMENTARES
Rua Sebastião Augusto Inácio: 2.513,49 m²
Rua 8: 1.503,96 m²
Rua 10: 629,89 m²
Parte do Balão de Retorno: 305,88 m²
TOTAL: 4.953,22 m²
TOTAL CALÇADA: 1.686,35 m²

Engenheiro Civil **SÉRGIO RICARDO MUNIZ**
CREA/SP: 5060513627
ART 92221220151495931
Chefe da Divisão Técnica de Projetos de Engenharia e Manutenção da Rede Física da Saúde

Engenheiro Agrimensor **JOSÉ BOJCZUK**
CREA: 0640587983
Diretor de Departamento de Planejamento Urbano Habitação e Drenagem

Roberto Francolino da Silva
Secretário Municipal de Planejamento Urbano e Obras

PLANTA
ESCALA 1:550

LEGENDA:
PAVIMENTO PROJETADO
PAVIMENTO EXISTENTE
CALÇADA
GUIA PROJETADA