

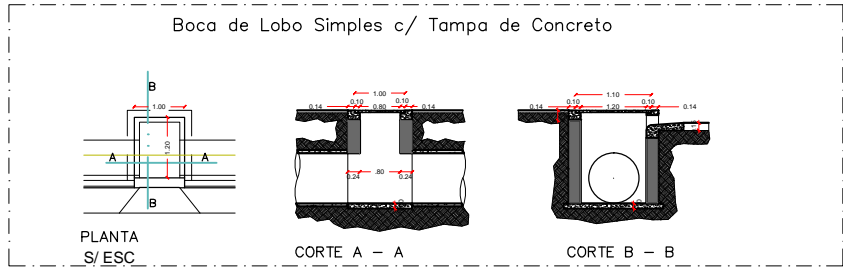
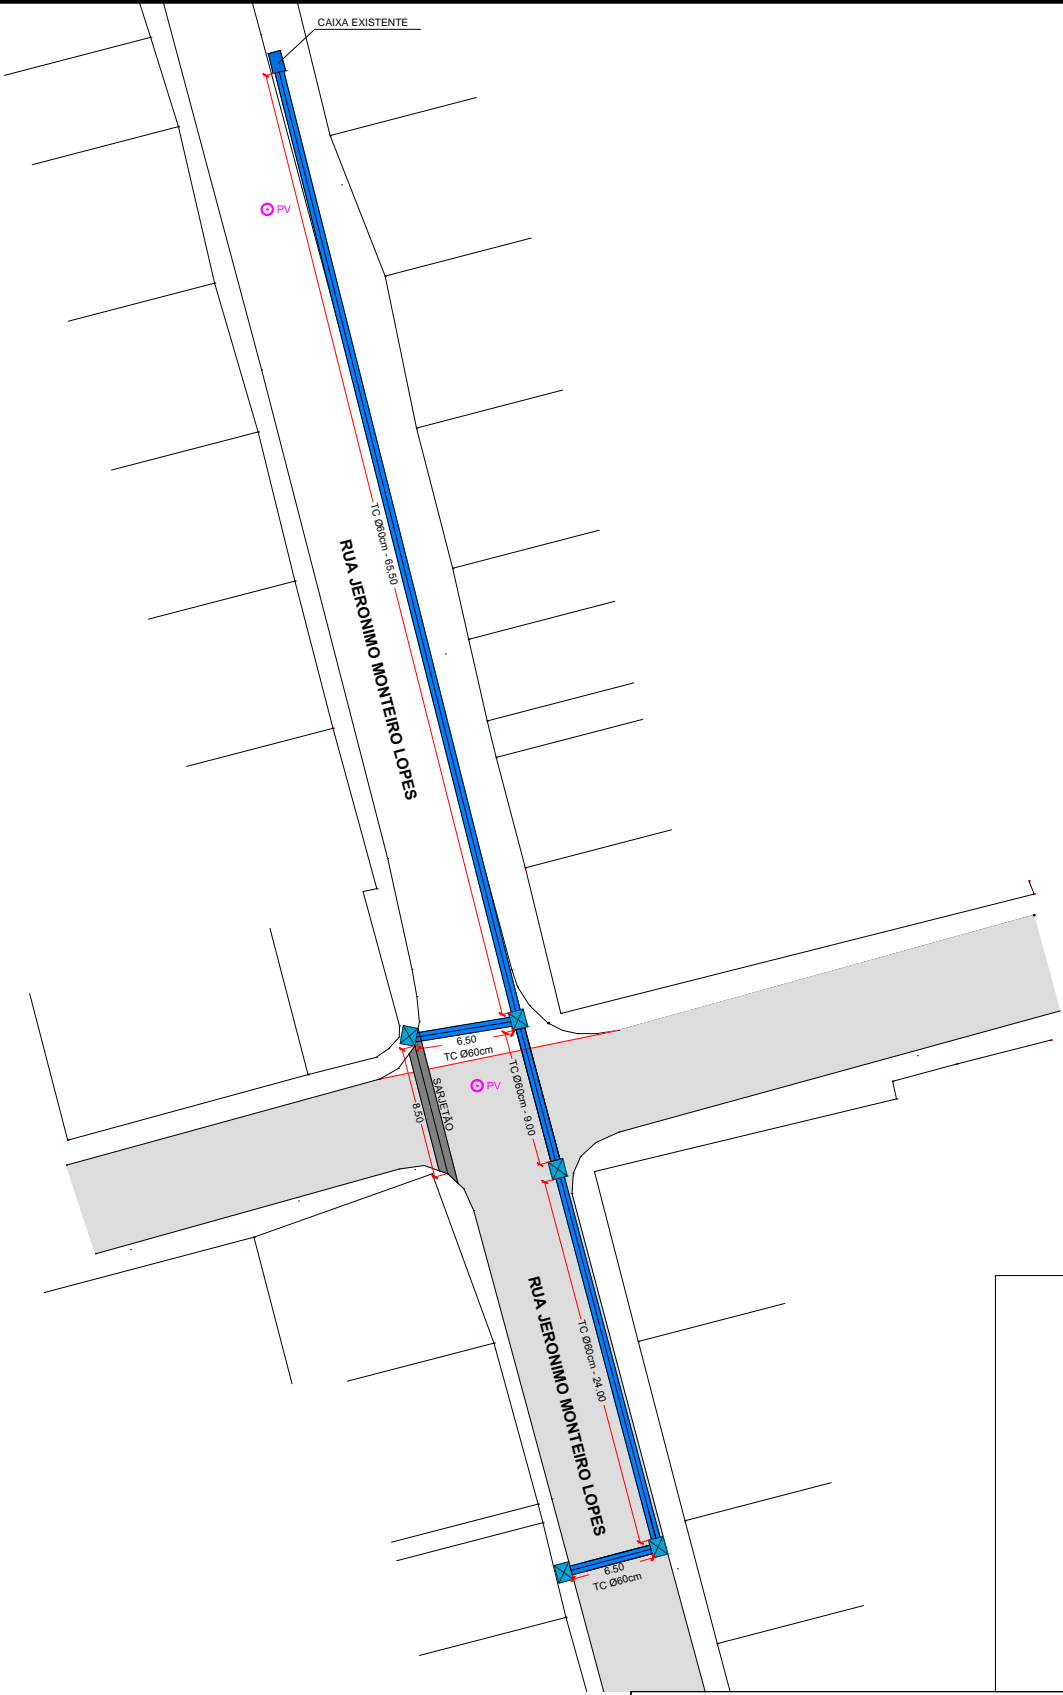



**DRENAGEM**  
**RUA JERONIMO MONTEIRO LOPES**  
TC Ø60cm 120,00m  
SARJETÃO 8,50m

LEGENDA	
	ASFALTO
	DIVISA POR MURO
	GUIA EXISTENTE
	PV
	CAIXA BOCA DE LOBO SIMPLS PROJETADA
	TC Ø60cm



ASSUNTO PROJETO DE DRENAGEM	ESC: 1/500	
LOCAL RUA JERONIMO MONTEIRO LOPES, VILA SÃO FRANCISCO	DATA MAIO/16	
SECRETARIA MUNICIPAL DE PLANEJAMENTO URBANO E OBRAS Rua José Antonio de Campos, 250 - Centro - Registro/SP	REVISÃO SERGIO	
	DES.: DIEGO LIMA	