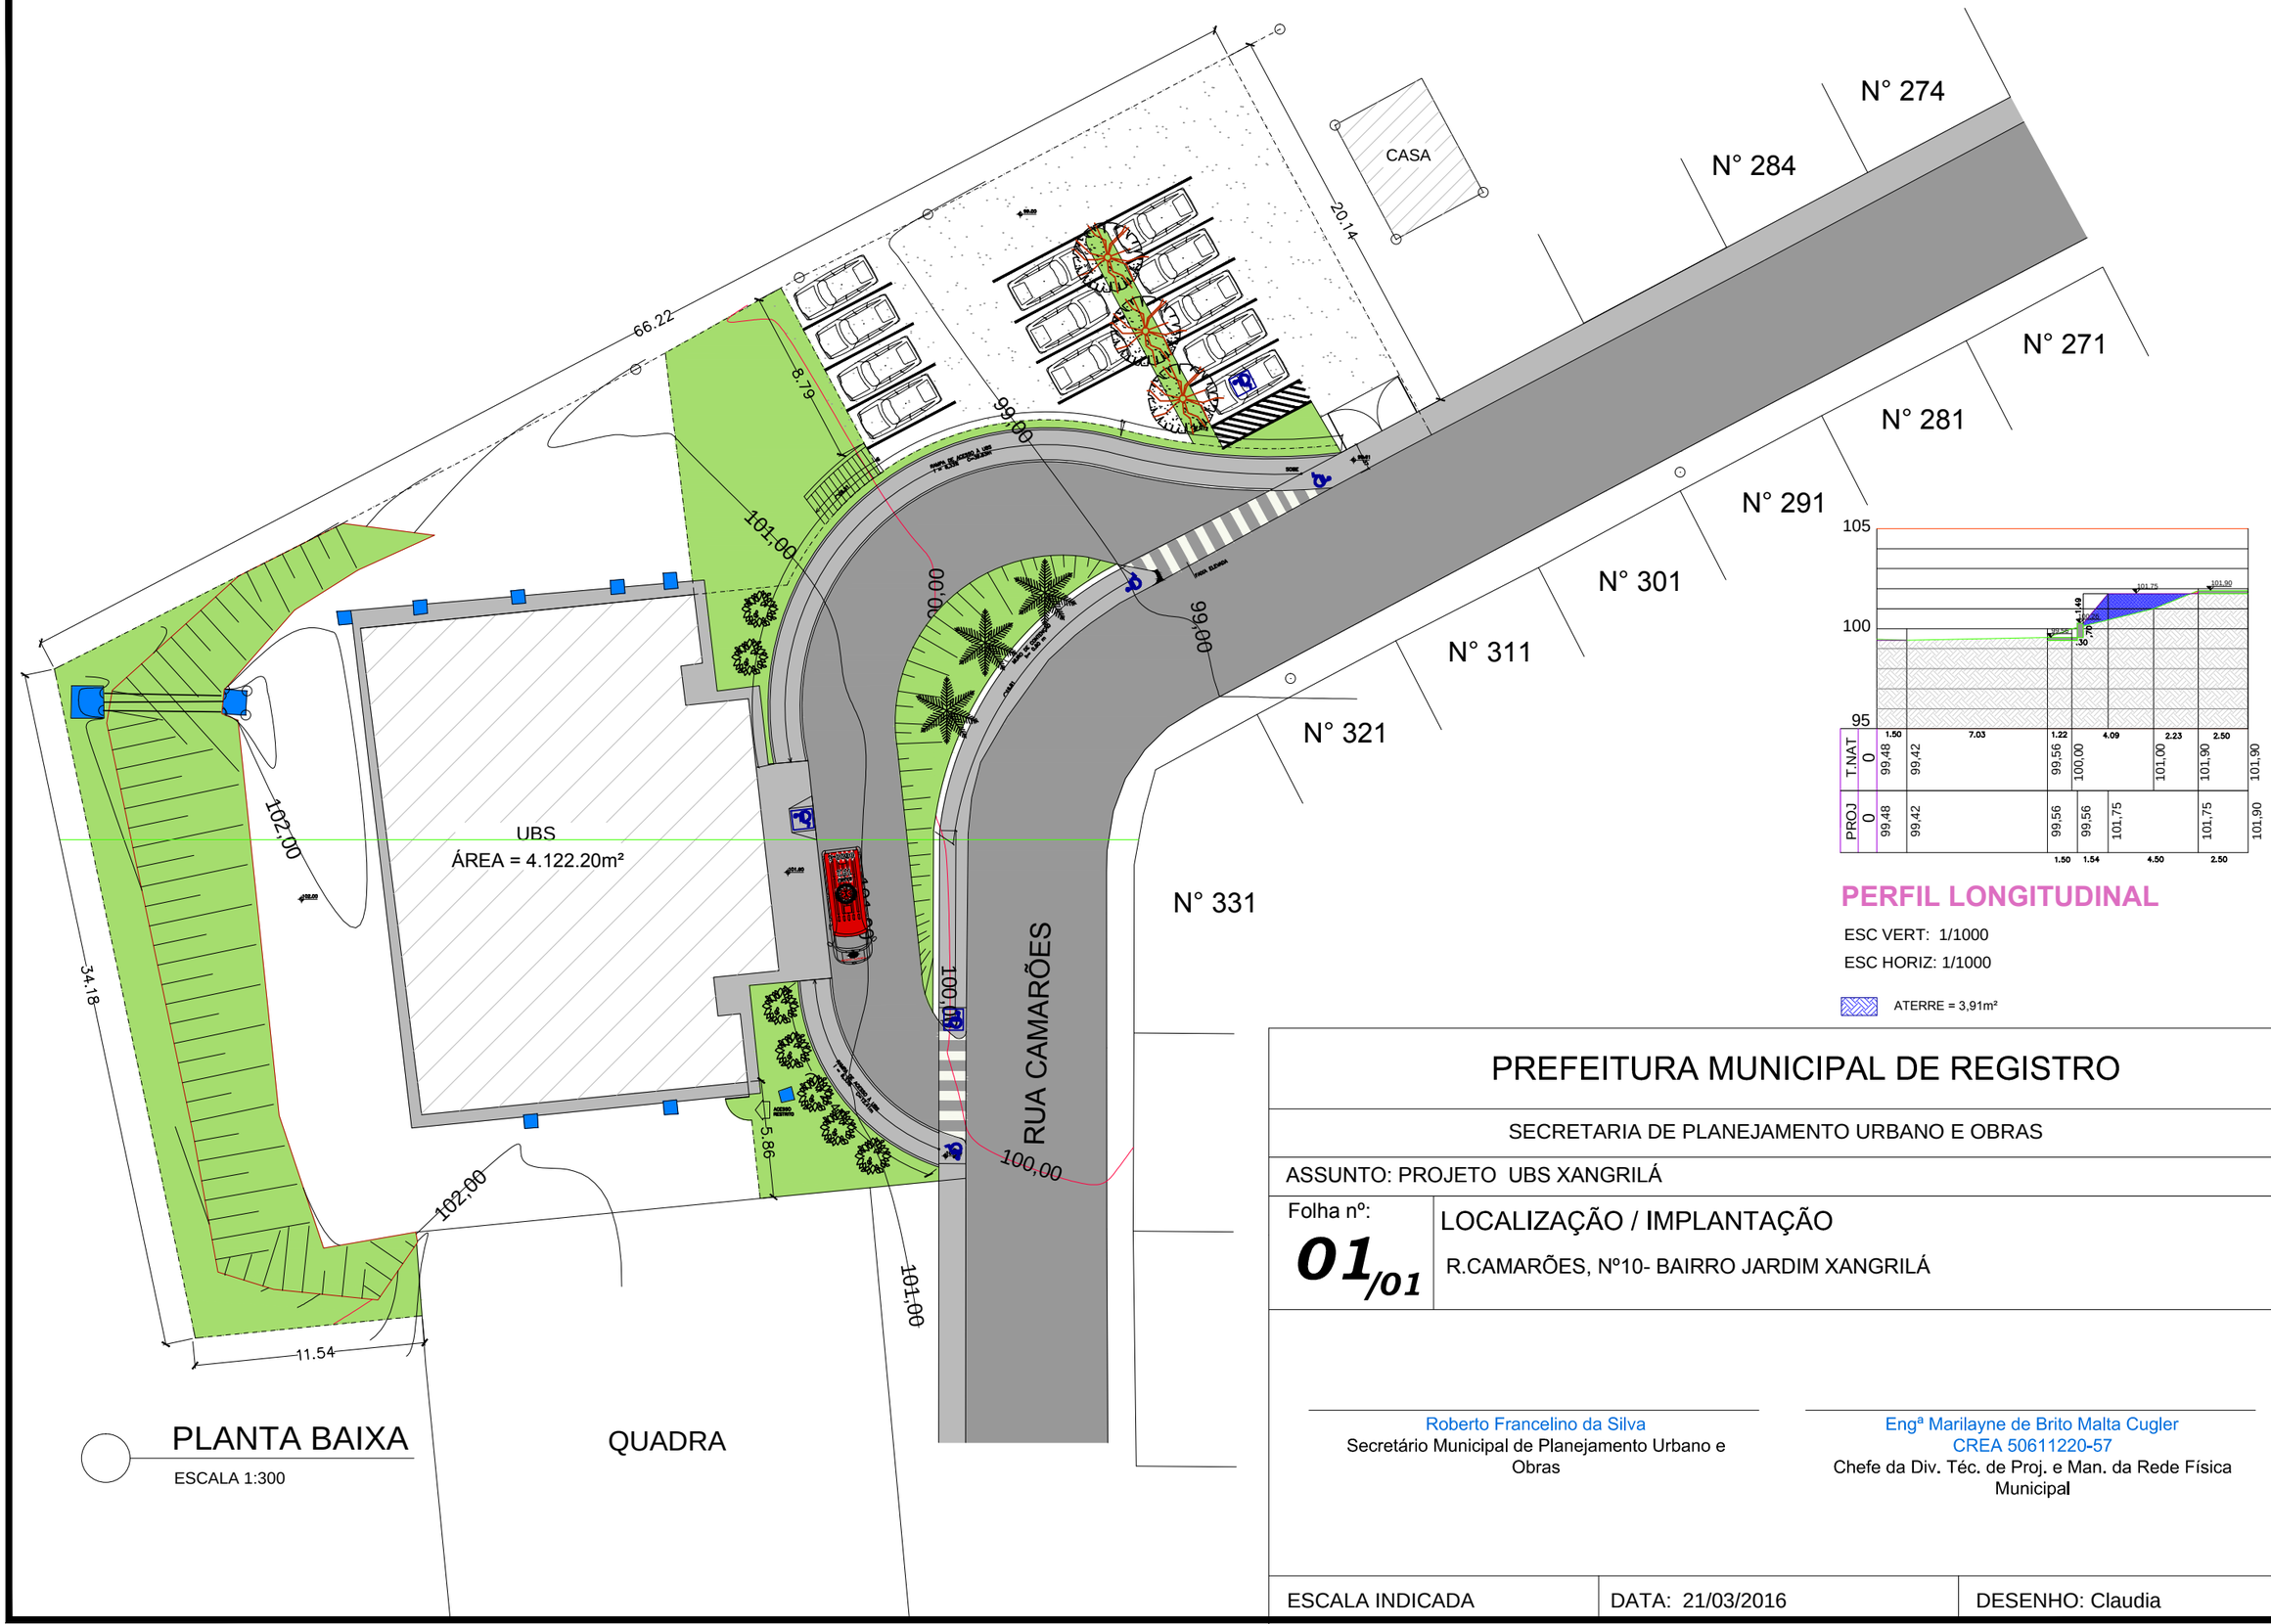

PLANTA BAIXA

ESCALA 1:300

PERFIL LONGITUDINAL

ESC VERT: 1/1000

ESC HORIZ: 1/1000

ATERRE = 3,91m²

PREFEITURA MUNICIPAL DE REGISTRO

SECRETARIA DE PLANEJAMENTO URBANO E OBRAS

ASSUNTO: PROJETO UBS XANGRILÁ

Folha nº: **01/01**

LOCALIZAÇÃO / IMPLANTAÇÃO

R.CAMARÕES, Nº10- BAIRRO JARDIM XANGRILÁ

Roberto Francelino da Silva
Secretário Municipal de Planejamento Urbano e Obras

Engª Marilayne de Brito Malta Cugler
CREA 50611220-57
Chefe da Div. Téc. de Proj. e Man. da Rede Física Municipal

ESCALA INDICADA	DATA: 21/03/2016	DESENHO: Claudia