
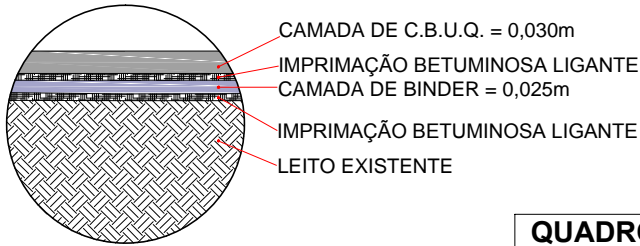



SECÇÃO TRANSVERSAL DA PAVIMENTAÇÃO ASFALTICA  
LEITO CARROÇÁVEL  
RUA YOSHIO TAKAKI  
SEM ESCALA

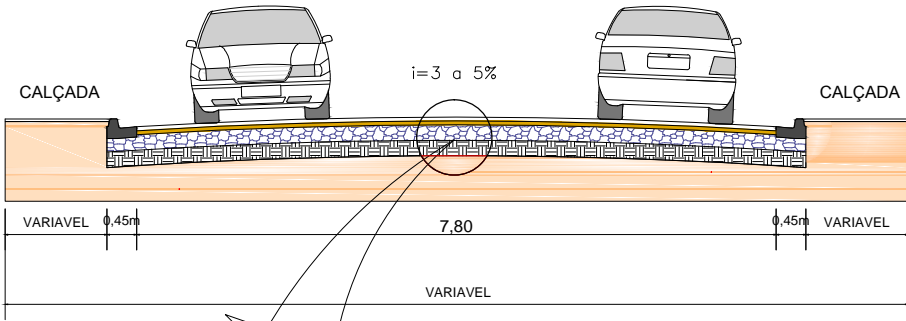

QUADRO DE MEDIDAS:

RECAPEAMENTO ASFÁLTICO

<b>RUA YOSHIO TAKAKI:</b>	
COMPRIMENTO:.....	125,00 m
LARGURA:.....	7,80 m
PAVIMENTO CBUQ (BINDER):.....	429,00 m²
PAVIMENTO CBUQ :.....	975,00 m²

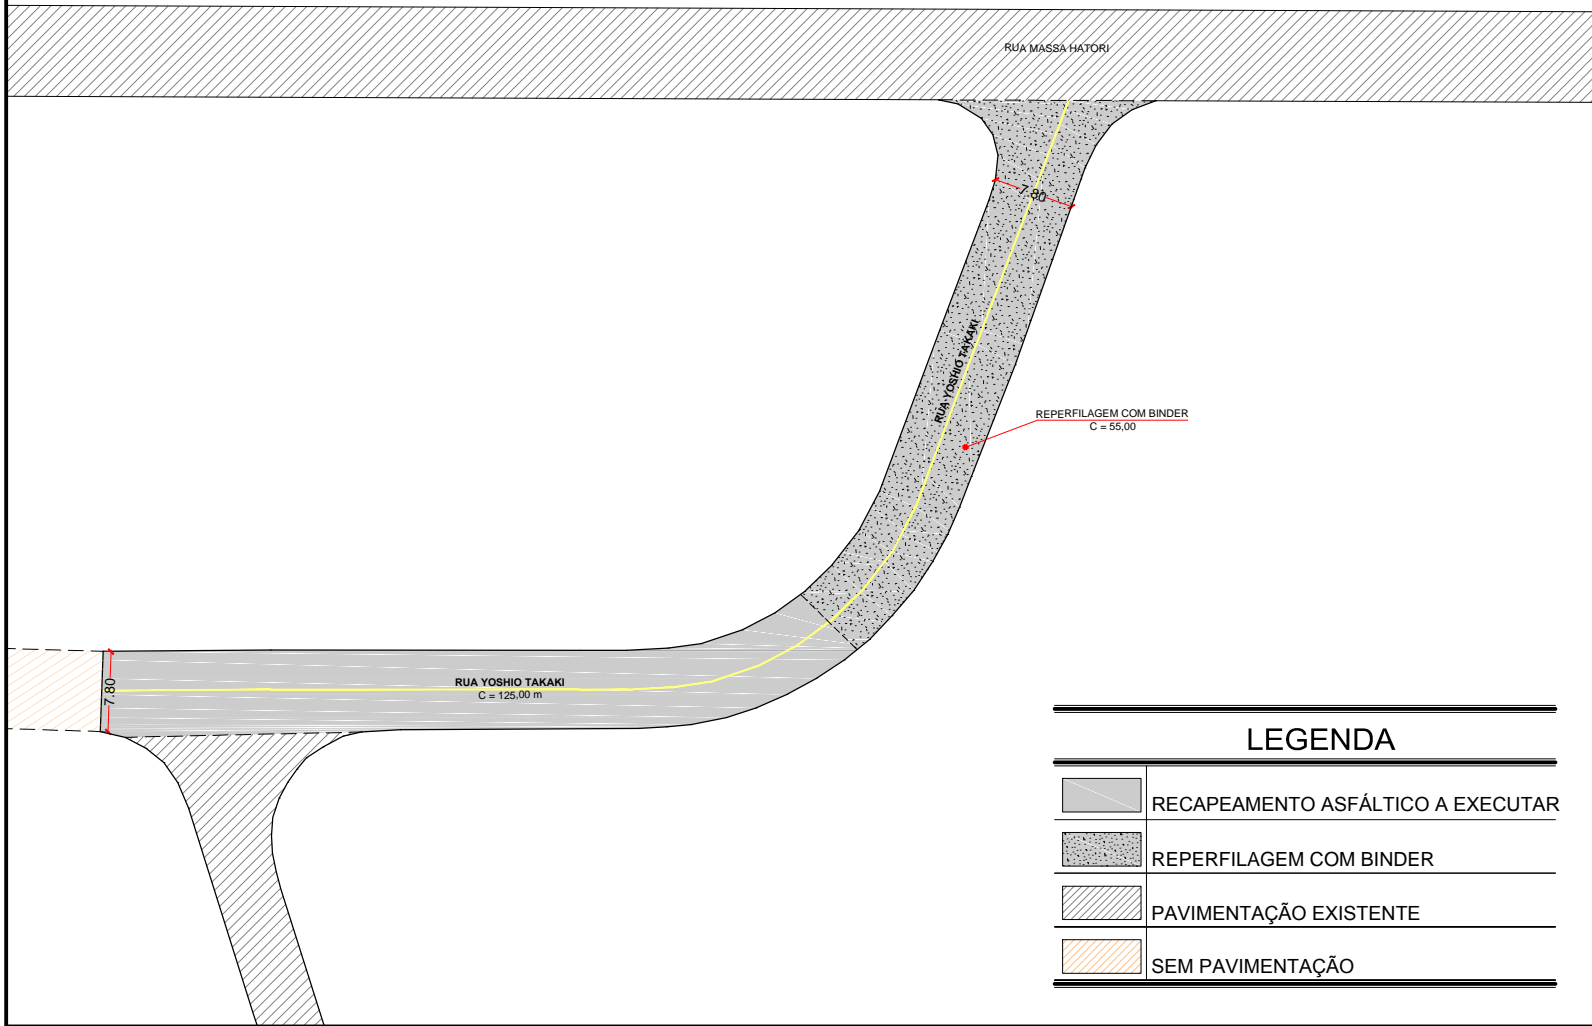

LEGENDA

	RECAPEAMENTO ASFÁLTICO A EXECUTAR
	REPERFILAGEM COM BINDER
	PAVIMENTAÇÃO EXISTENTE
	SEM PAVIMENTAÇÃO



PREFEITURA DE  
**Registro**  
Desenvolvimento com qualidade de vida



FOLHA

ÚNICA

ESC: 1/750

MÊS/2017

ASSUNTO:

PROJETO DE RECAPEAMENTO ASFÁLTICO

LOCAL:

RUA YOSHIO TAKAKI - JARDIM CAIÇARA II

MUNICÍPIO/COMARCA:

REGISTRO


ESTADO:

SP

INTERESSADO:

PREFEITURA MUNICIPAL DE REGISTRO

SITUAÇÃO S/ ESCALA:

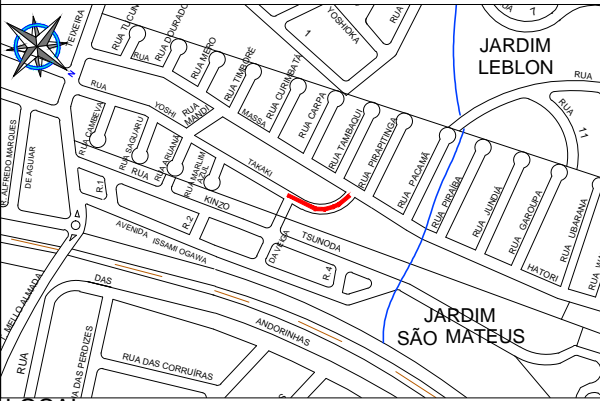

LOCAL:

ÁREAS:

<b>RUA YOSHIO TAKAKI</b>	
PAVIMENTO CBUQ (BINDER):.....	429,00 m²
PAVIMENTO CBUQ :.....	975,00 m²

Engenheiro Civil: [Everton Diego M. Paulino](#)

CREA: 5061470477

Chefe de Divisão Técnica de Projeto de Engenharia e  
Manutenção da Rede Física da Saúde

[Roberto Francelino da Silva](#)

Secretário Municipal de Planejamento  
Urbano e Obras