



**ASSUNTO:**

PROJETO DE PAVIMENTAÇÃO ASFÁLTICA, RECAPEAMENTO ASFÁLTICO E OBRAS COMPLEMENTARES

**LOCAL:**

RUA TEITI KOKI - VILA ALVORADA

**MUNICÍPIO/COMARCA:**

REGISTRO


**ESTADO:**

SP

**INTERESSADO:**

PREFEITURA MUNICIPAL DE REGISTRO

**SITUAÇÃO S/ ESCALA:**

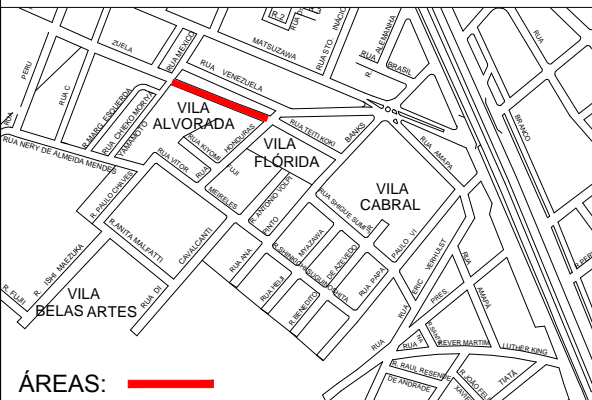

ÁREAS:

**ÁREAS:**

**PAVIMENTAÇÃO ASFÁLTICA:**

- PAVIMENTO:.....1.264,00 m²

**RECAPEAMENTO ASFÁLTICO:**

- PAVIMENTO:.....286,00 m²


Engenheiro Civil: [Everton Diego M. Paulino](#)

CREA: 5061470477


Chefe de Divisão Técnica de Projeto de Engenharia e Manutenção da Rede Física da Saúde

[Roberto Francelino da Silva](#)

Secretário Municipal de Planejamento Urbano e Obras

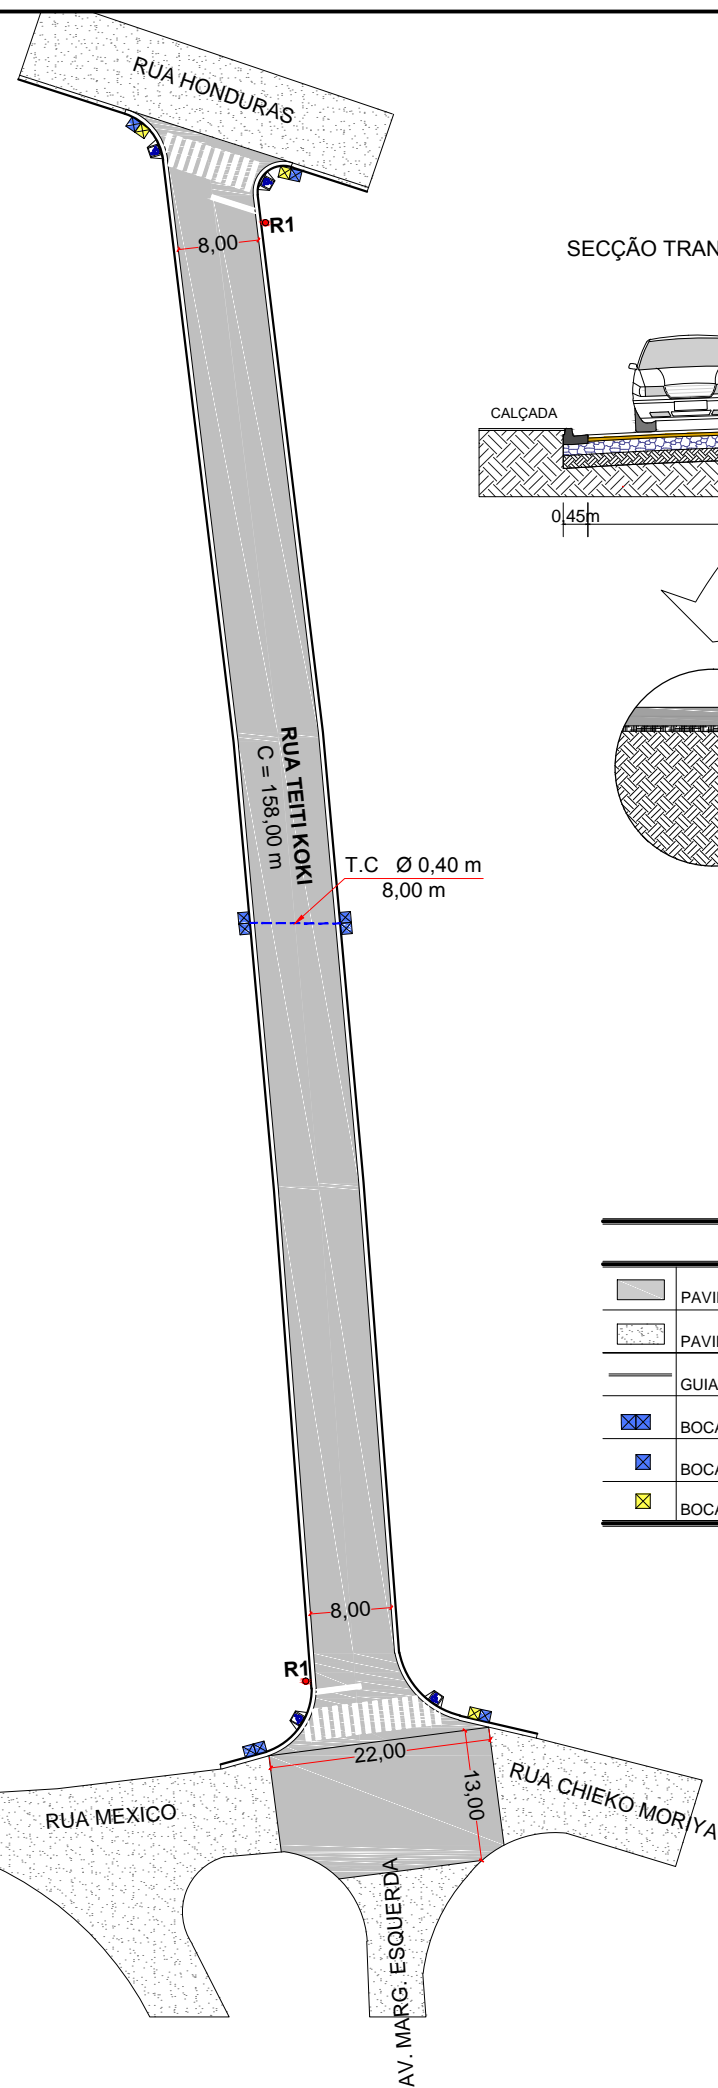


**SECÇÃO TRANSVERSAL DA PAVIMENTAÇÃO ASFÁLTICA  
LEITO CARROÇÁVEL  
SEM ESCALA**

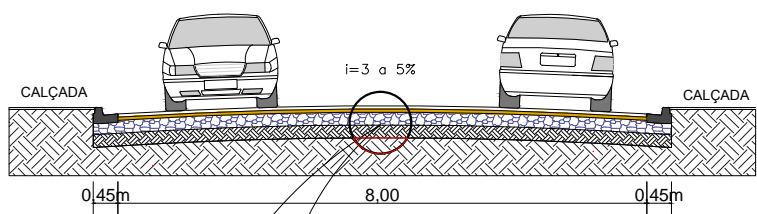

CAMADA DE ROLAMENTO (CBUQ) = 0,030m  
IMPRIMAÇÃO BETUMINOSA LIGANTE  
LEITO EXISTENTE


**SECÇÃO TRANSVERSAL DA PAVIMENTAÇÃO ASFÁLTICA  
LEITO CARROÇÁVEL  
SEM ESCALA**

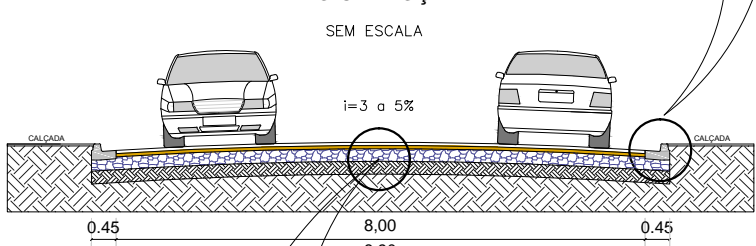

CAMADA DE ROLAMENTO C.B.U.Q. - 0,030 m  
IMPRIMAÇÃO BETUMINOSA LIGANTE  
IMPRIMAÇÃO BETUMINOSA IMPERMEABILIZANTE  
BASE ESTABILIZADA GRANULOMÉTRICAMENTE - 0,20 m  
REFORÇO DA SUB-BASE - 0,20 m  
REFORÇO DO SUB-LEITO (TROCA DE SOLO)

**PLANTA TÍPICA DE ACESSIBILIDADE  
E SINALIZAÇÃO HORIZONTAL E VERTICAL**

AS INDICAÇÕES DESTA PLANTA ATENDE A RESOLUÇÃO CONTRAN nº 180 DE 26/08/2005 (VOLUME I e II) e RESOLUÇÃO nº 236 DE 11/05/2007 (VOLUME IV)

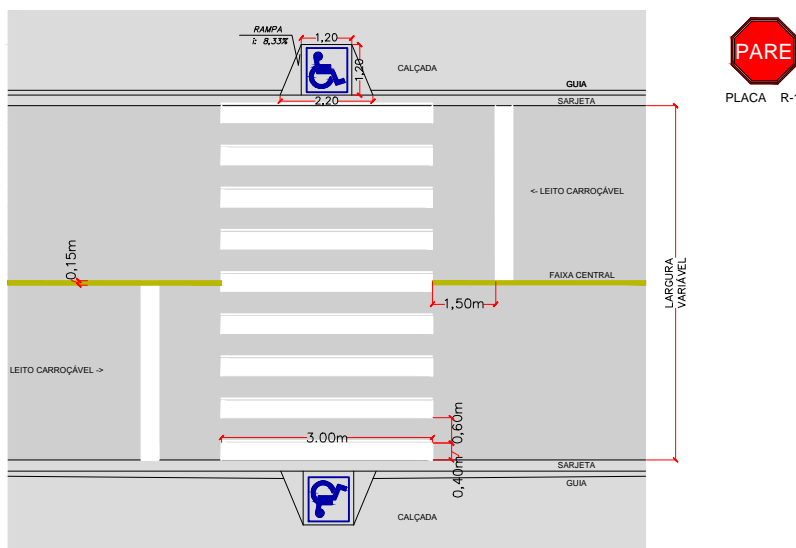

**LEGENDA**

	PAVIMENTO A EXECUTAR
	PAVIMENTO EXISTENTE
	GUIA/SARJETA
	BOCA DE LOBO DUPLA A EXECUTAR
	BOCA DE LOBO SIMPLES A EXECUTAR
	BOCA DE LOBO SIMPLES EXISTENTE

**Boca de Lobo Dupla c/ Tampa de Concreto**

