



LEGENDA	
	RECAPEAMENTO ASFÁLTICO A EXECUTAR
	PAVIMENTO EXISTENTE

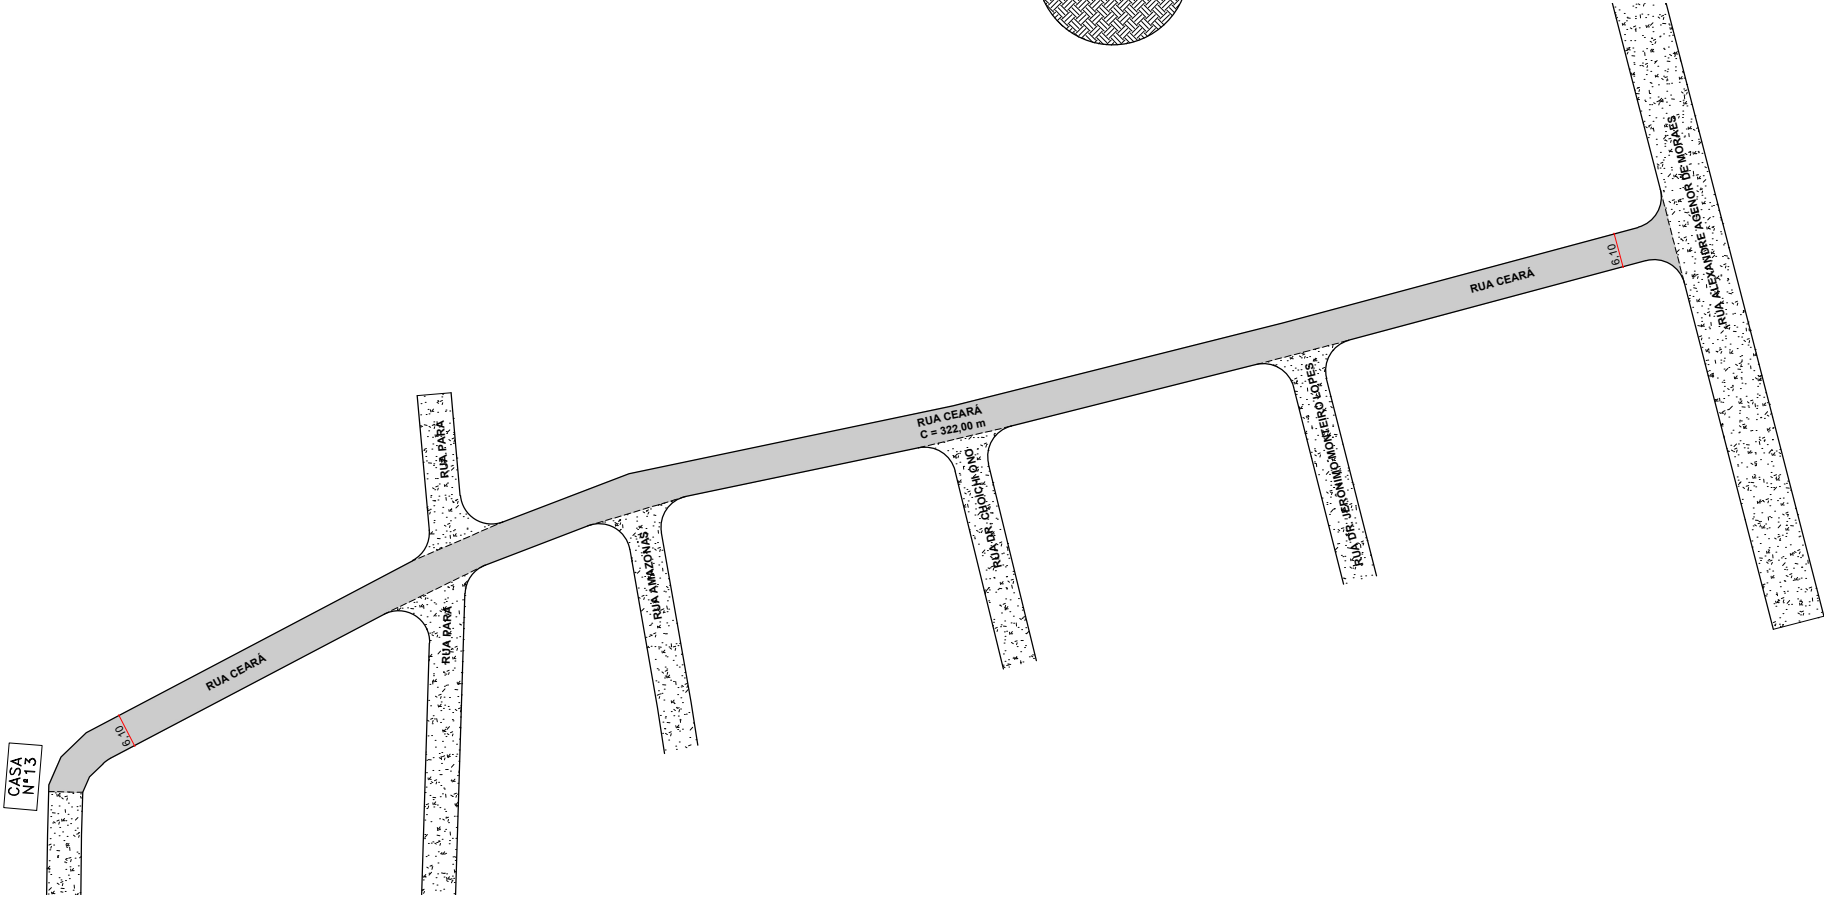

PREFEITURA DE
Registro
Desenvolvimento com qualidade de vida

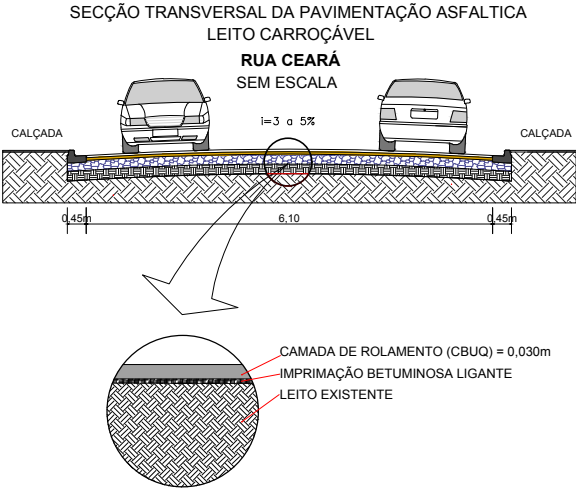

FOLHA
ÚNICA

ESC: 1/1000 DEZ/2017

ASSUNTO:
PROJETO DE RECAPEAMENTO ASFÁLTICO E OBRAS COMPLEMENTARES


LOCAL:
RUA CEARÁ - VILA SÃO FRANCISCO

MUNICÍPIO/COMARCA:
REGISTRO

ESTADO:
SP

INTERESSADO:
PREFEITURA MUNICIPAL DE REGISTRO

SITUAÇÃO S/ ESCALA:

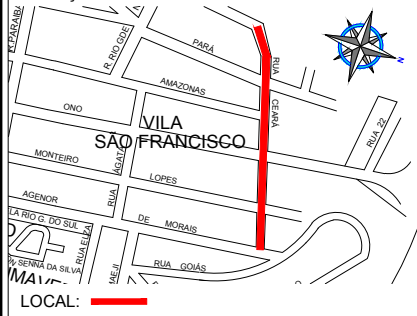

ÁREAS:
RUA CEARÁ1.964,20m²

Engenheiro Civil: [Everton Diego M. Paulino](#)
CREA: 5061470477
Chefe de Divisão Técnica de Projeto de Engenharia e
Manutenção da Rede Física da Saúde

[Roberto Francelino da Silva](#)
Secretário Municipal de Planejamento
Urbano e Obras