

QUADRO DE MEDIDAS:

RECAPEAMENTO ASFÁLTICO

RUA ERIC VERHULST:

COMPRIMENTO:.....642,00 m


LARGURA:.....6,50 m

BINDER (CBUQ) : .....4.173,00 m²


CAMADA DE ROLAMENTO (CBUQ):.....4.173,00 m²

GUIA / SARJETA:

COMPRIMENTO:.....400,00 m

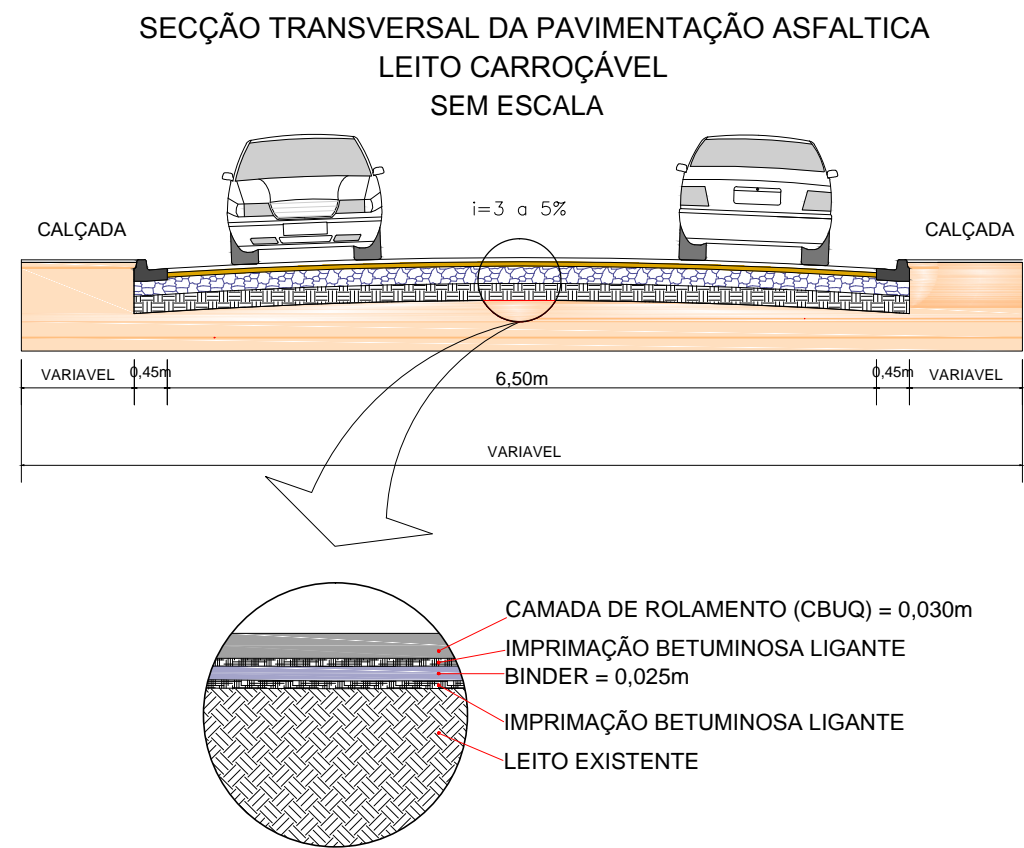

| LEGENDA |                                   |
|---------|-----------------------------------|
|         | RECAPEAMENTO ASFALTICO A EXECUTAR |
|         | PAVIMENTAÇÃO EXISTENTE            |
|         | SEM PAVIMENTAÇÃO                  |
|         | GUIA EXTRUSADA A EXECUTAR         |

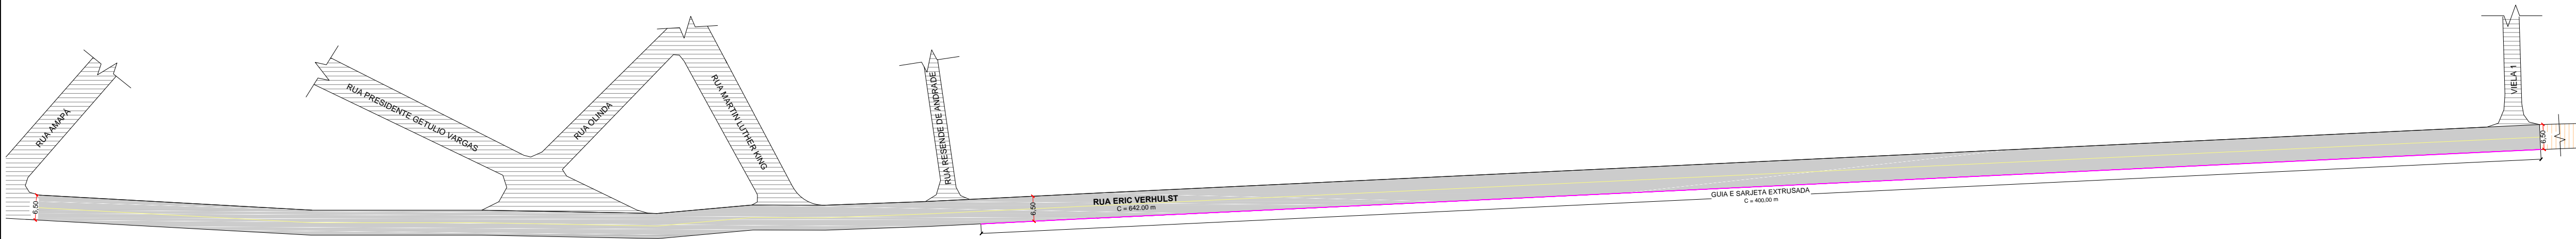



PREFEITURA DE

Registro

Desenvolvimento com qualidade de vida



FOLHA

ÚNICA

ESC: 1/1000 JUN/2017

ASSUNTO:

PROJETO DE RECAPEAMENTO ASFALTICO E OBRAS COMPLEMENTARES

LOCAL:

RUA ERIC VERHULST - VILA NOVA REGISTRO

MUNICÍPIO/COMARCA:

REGISTRO

ESTADO:

SP

INTERESSADO:

PREFEITURA MUNICIPAL DE REGISTRO

SITUAÇÃO S/ ESCALA:



LOCAL:

ÁREAS:

BINDER (CBUQ):.....4.173,00 m²

CAMADA DE ROLAMENTO (CBUQ):.....4.173,00 m²

Engenheiro Civil: [Everton Diego M. Paulino](#)

CREA: 5061470477

Chefe de Divisão Técnica de Projeto de Engenharia e Manutenção da Rede Física da Saúde

[Roberto Francelino da Silva](#)

Secretário Municipal de Planejamento Urbano e Obras

A.R.T: 28027230172319361