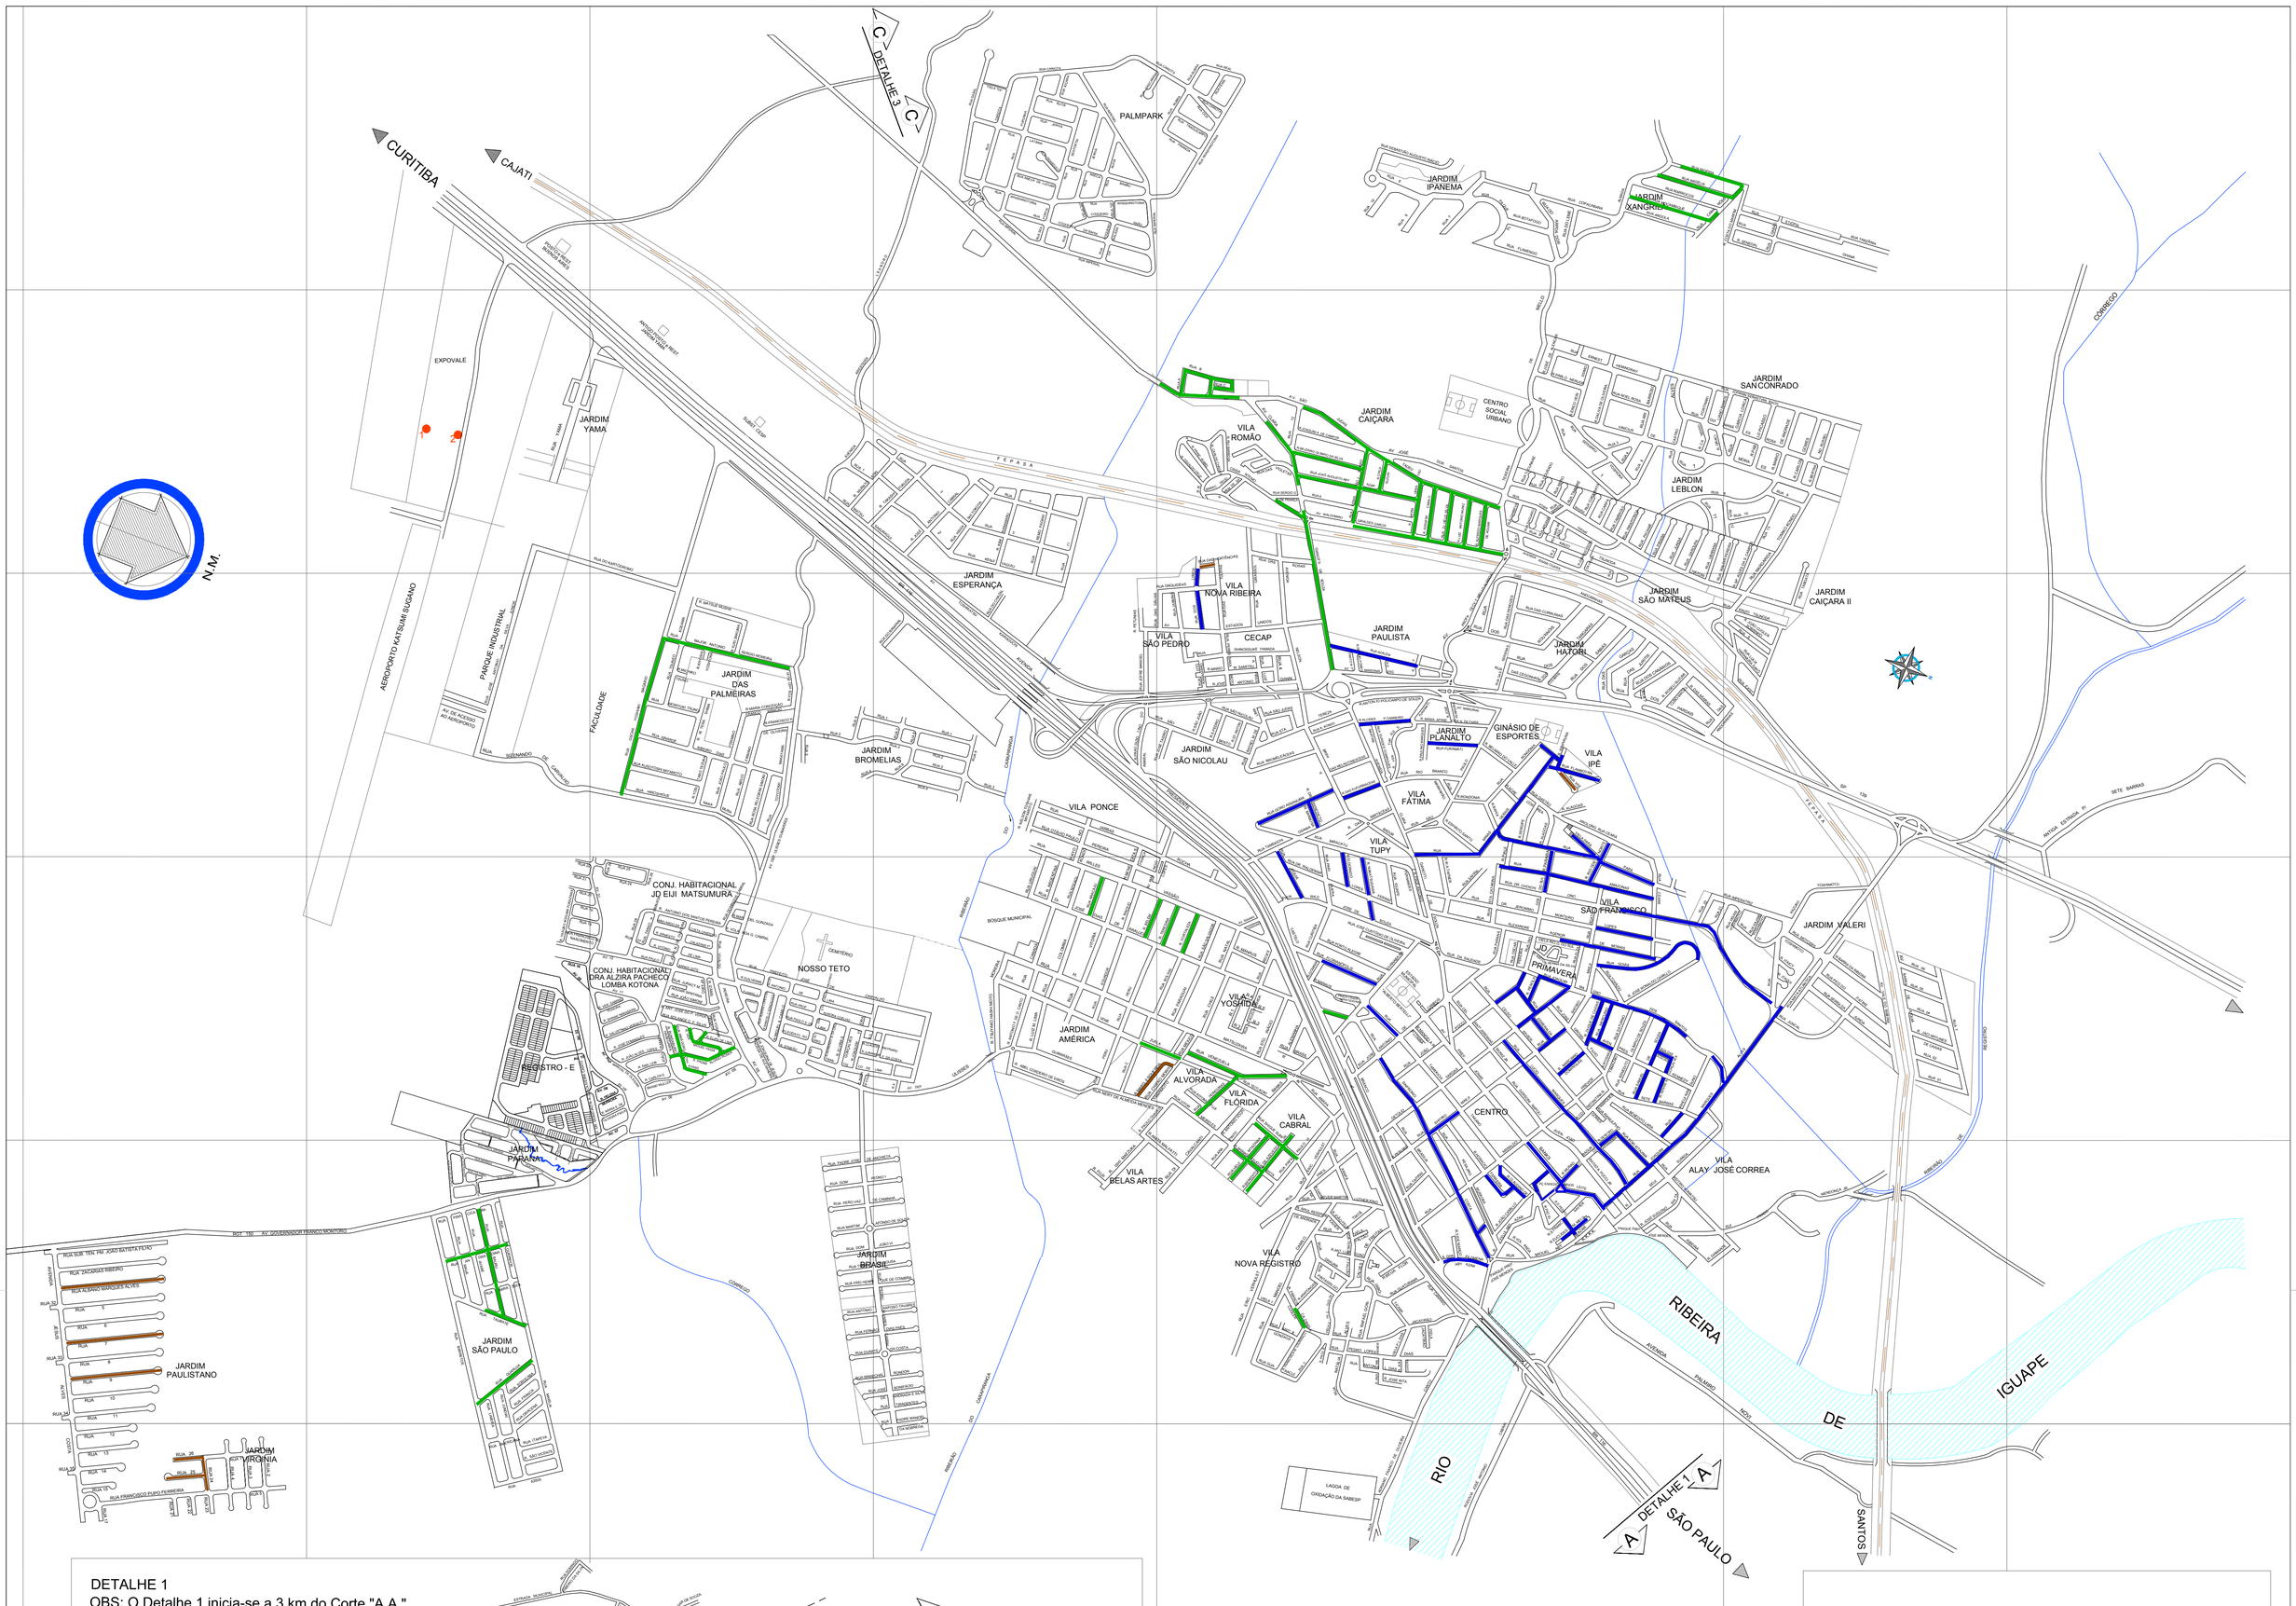

DETALHE 1
OBS: O Detalhe 1 inicia-se a 3 km do Corte "A.A.".

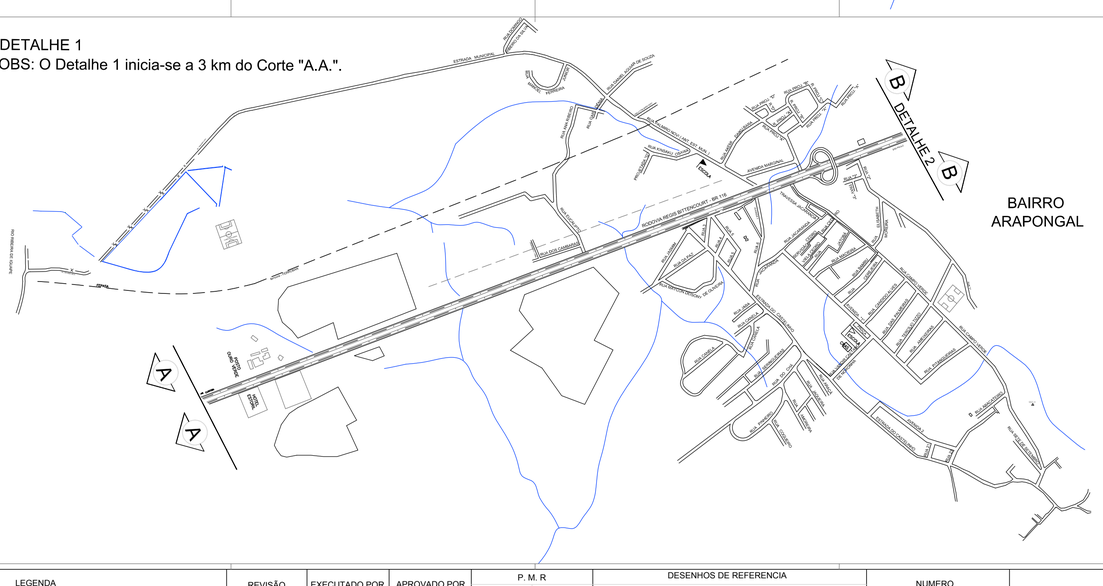

DETALHE 2
OBS: O Detalhe 2 inicia-se a 10 km do Corte "B.B."

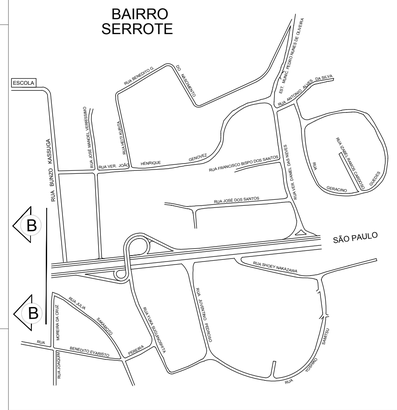

OBS: O Detalhe 3 inicia-se a 3 km do Corte "C.C."

DETALHE 3

LEGENDA	REVISÃO	EXECUTADO POR	APROVADO POR	P. M. R ACEITO	P. M. R DATA	DESENHOS DE REFERENCIA / COORDENADAS U.T.M.	NUMERO	NOTAS
LOTE 1 LOTE 2 LOTE 3	2016					1 X= 210.914.3250 Y= 7.283.778.0470 2 X= 210.892.6810 Y= 7.283.888.8550		OBS: DESENHO REPRODUZIDO PELO PROCESSO DE COORDENADAS.

ANALISADO: / /
ACEITO: / /
VISTO: / /

PLANTA DA CIDADE

AREA PROJ.: REGISTRO/ SP
SUB-AREA PROJ.:

N°.:
REV.: FL.:
N°. CONTRATADA
ESCALA: 1:10 000