
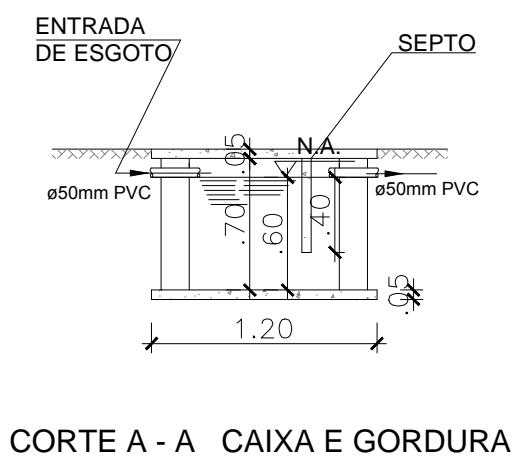
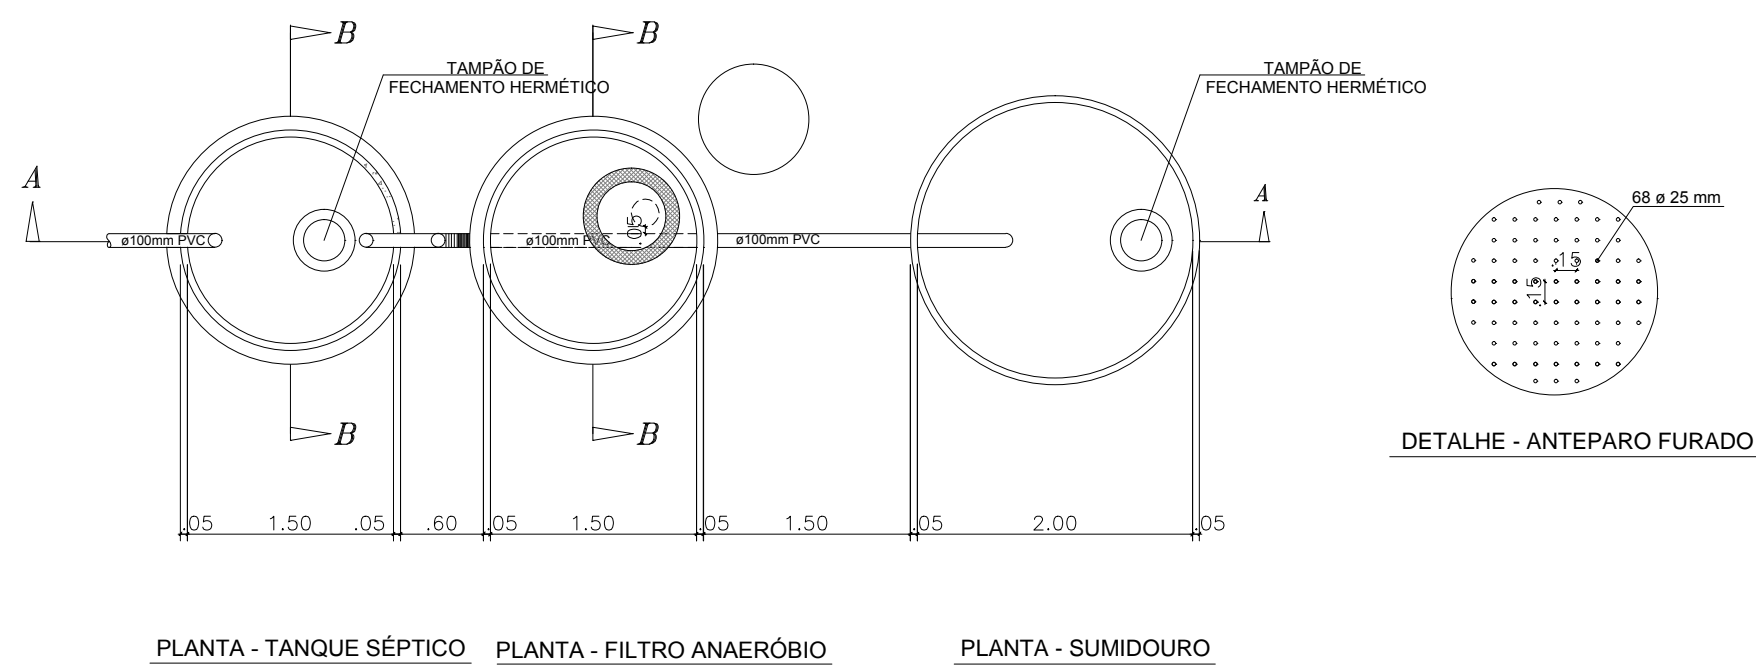


ESQUEMA DE FOSSA SÉPTICA E FILTRO ANAERÓBIO, SUMIDOURO E CAIXA DE GORDURA
CONFORME NBR 7229/93,NBR 13969/97 E NBR 8160

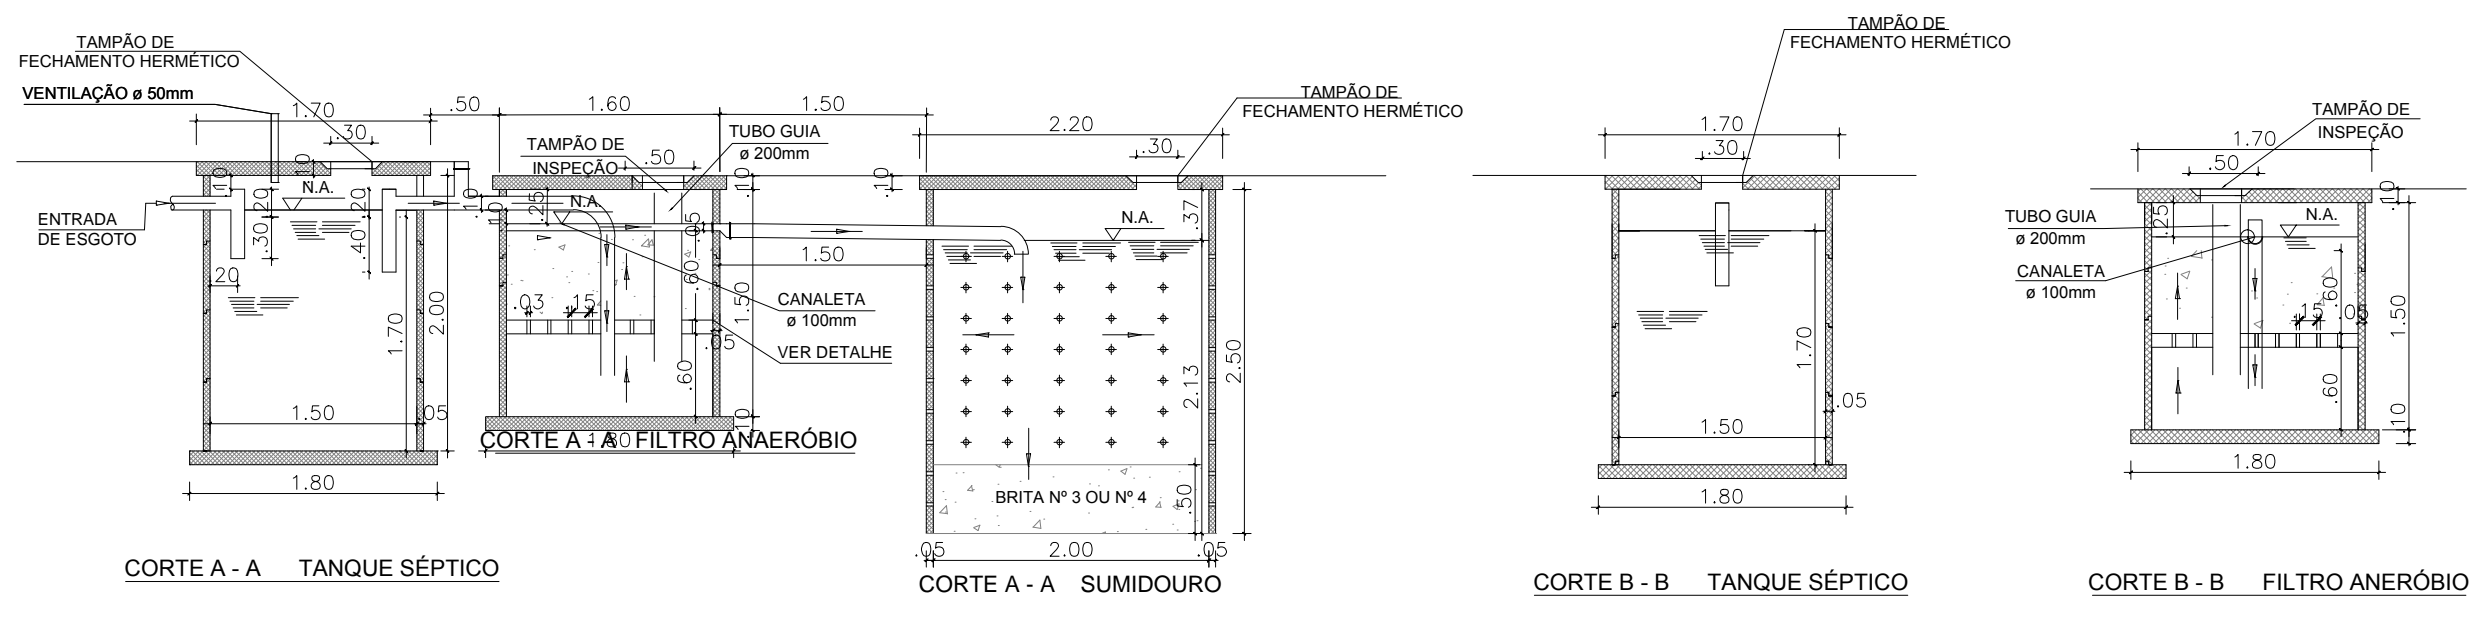

RESUMO


AS DIMENSÕES DO TANQUE SÉPTICO, FILTRO ANAERÓBIO, SUMIDOURO E CAIXA DE GORDURA SÃO APRESENTADAS NA TABELA ABAIXO:

TANQUE SÉPTICO		FILTRO ANAERÓBIO		SUMIDOURO		CAIXA DE GORDURA	
D _{int} (M)	h _u (M)	D _{int} (M)	h _u (M)	D (M)	h _u (M)	L1= L2 (M)	h _u (M)
1,50	1,50	1,50	1,20	2,00	2,00	0,80	0,60

NOTA:

- MEDIDAS EM METROS, EXCETO ONDE INDICADOS.
- OS DIMENSIONAMENTOS, SEGUIRAM AS NORMAS ABNT N° NBR 7229/93, 13969/97 E 8160

S/ ESCALA

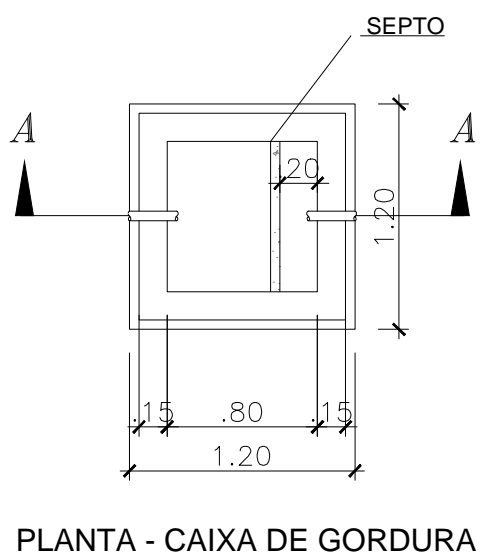

PREFEITURA DE
Registro
Desenvolvimento com qualidade de vida



FOLHA
ÚNICA
MAR/2017

ASSUNTO:
FORNECIMENTO INSTALAÇÃO DE UNIDADE SANITARIA INDIVIDUAL (USI),
TANQUE SEPTICO, FILTRO ANAERÓBIO, SUMIDOURO E CAIXA DE
GORDURA

LOCAL:
ESTRADA MUNICIPAL RGT 265 E ESTRADA MUNICIPAL RGT 341 - BAIRRO
VOTUPOCA

MUNICÍPIO/COMARCA:
REGISTRO

ESTADO:
SP

INTERESSADO:
PREFEITURA MUNICIPAL DE REGISTRO

SITUAÇÃO S/ ESCALA:

Engenheira Ambiental: Heloisa Gonçalves Beltrame
CREA: 5061472570
Coordenadoria Técnica de Saneamento Ambiental

Roberto Francelino da Silva
Secretário Municipal de Planejamento
Urbano e Obras