

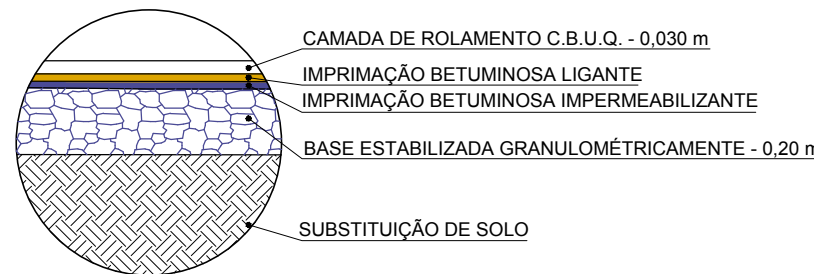
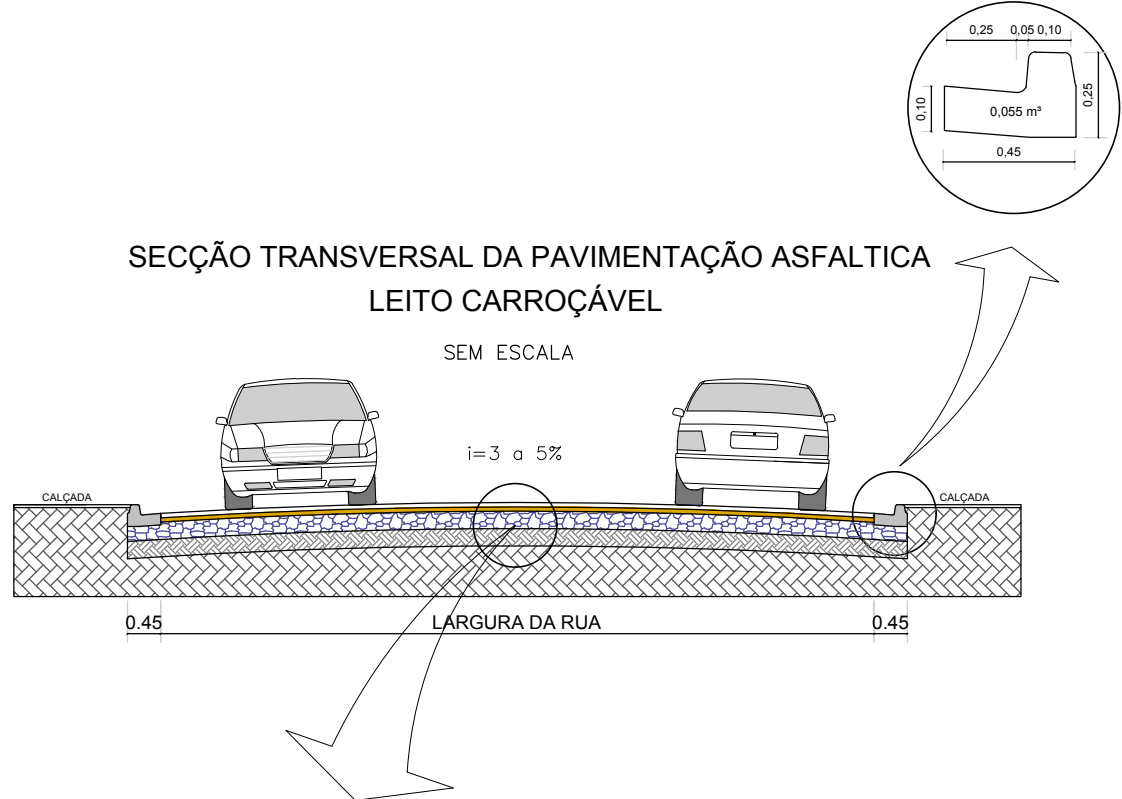
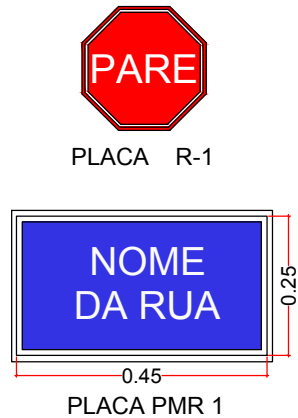


LEGENDA	
	PAVIMENTAÇÃO ASFÁLTICA A EXECUTAR
	PAVIMENTO EXISTENTE
	GUIA/SARJETA
	SARJETÃO

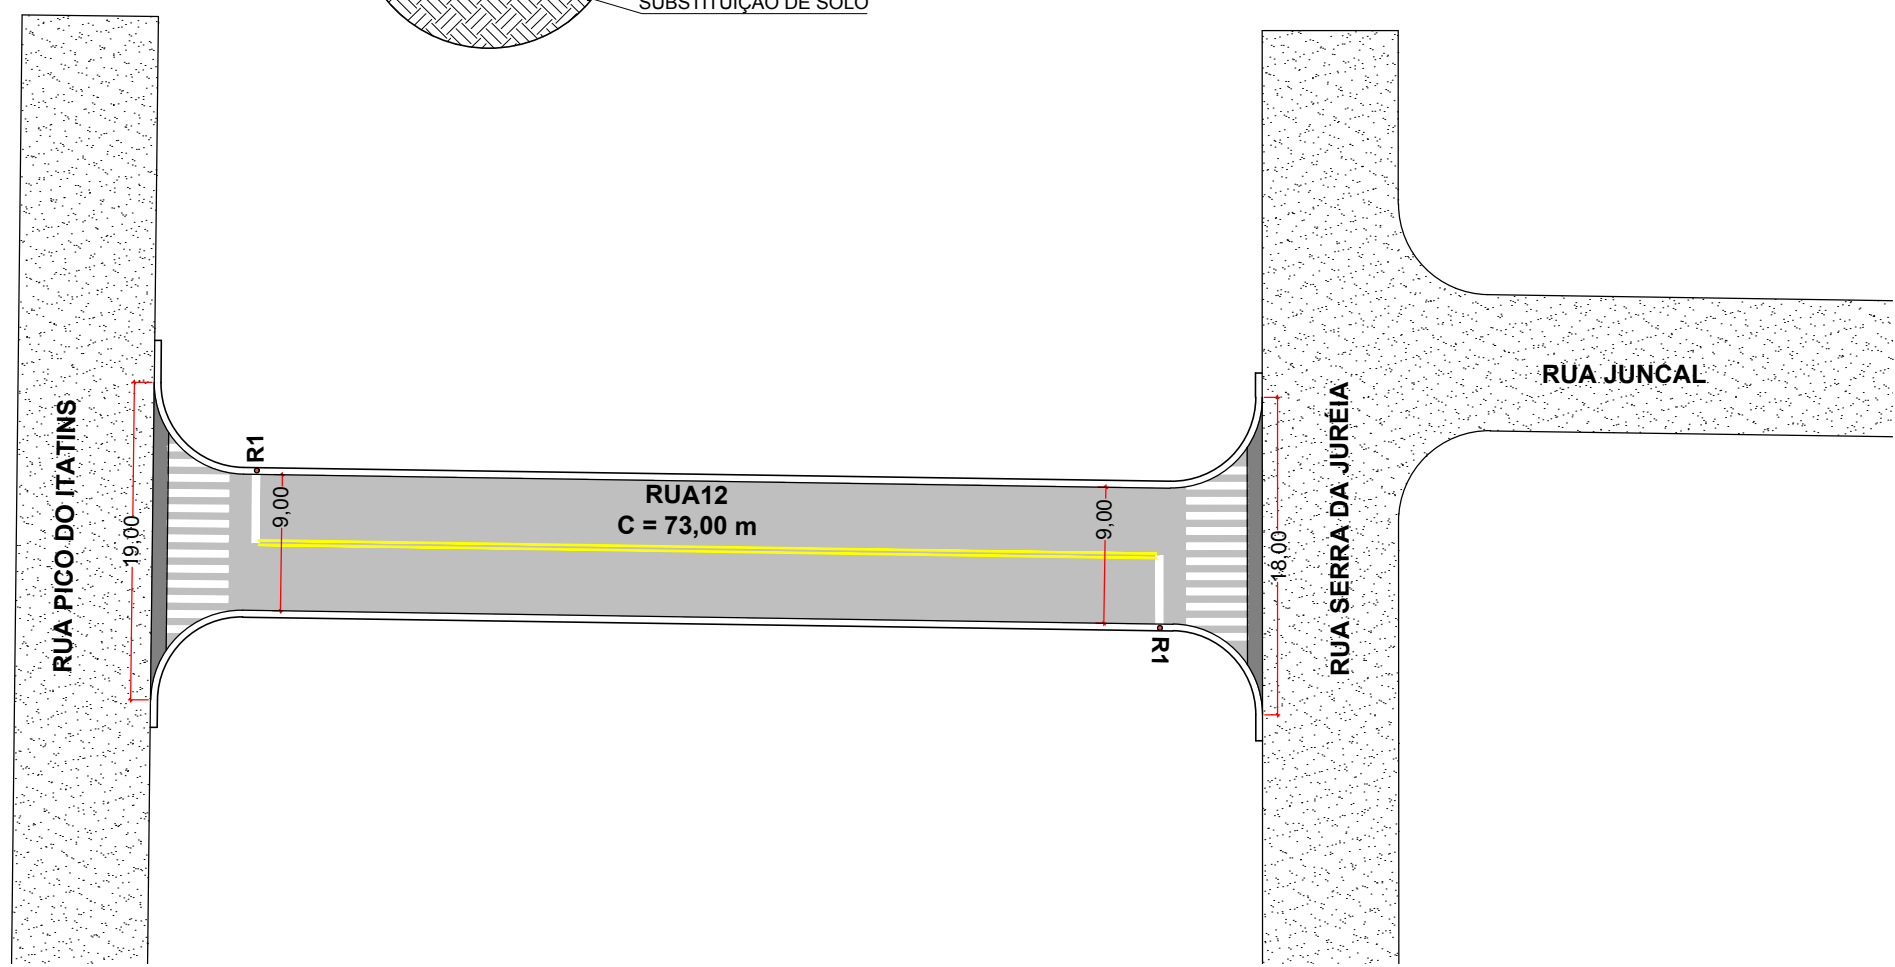

PLANTA TÍPICA DE ACESSIBILIDADE E SINALIZAÇÃO HORIZONTAL E VERTICAL
AS INDICAÇÕES DESTA PLANTA ATENDE O MANUAL DE SINALIZAÇÃO HORIZONTAL - RESOLUÇÃO nº 236 DE 11/05/2007
ESC: 1/125

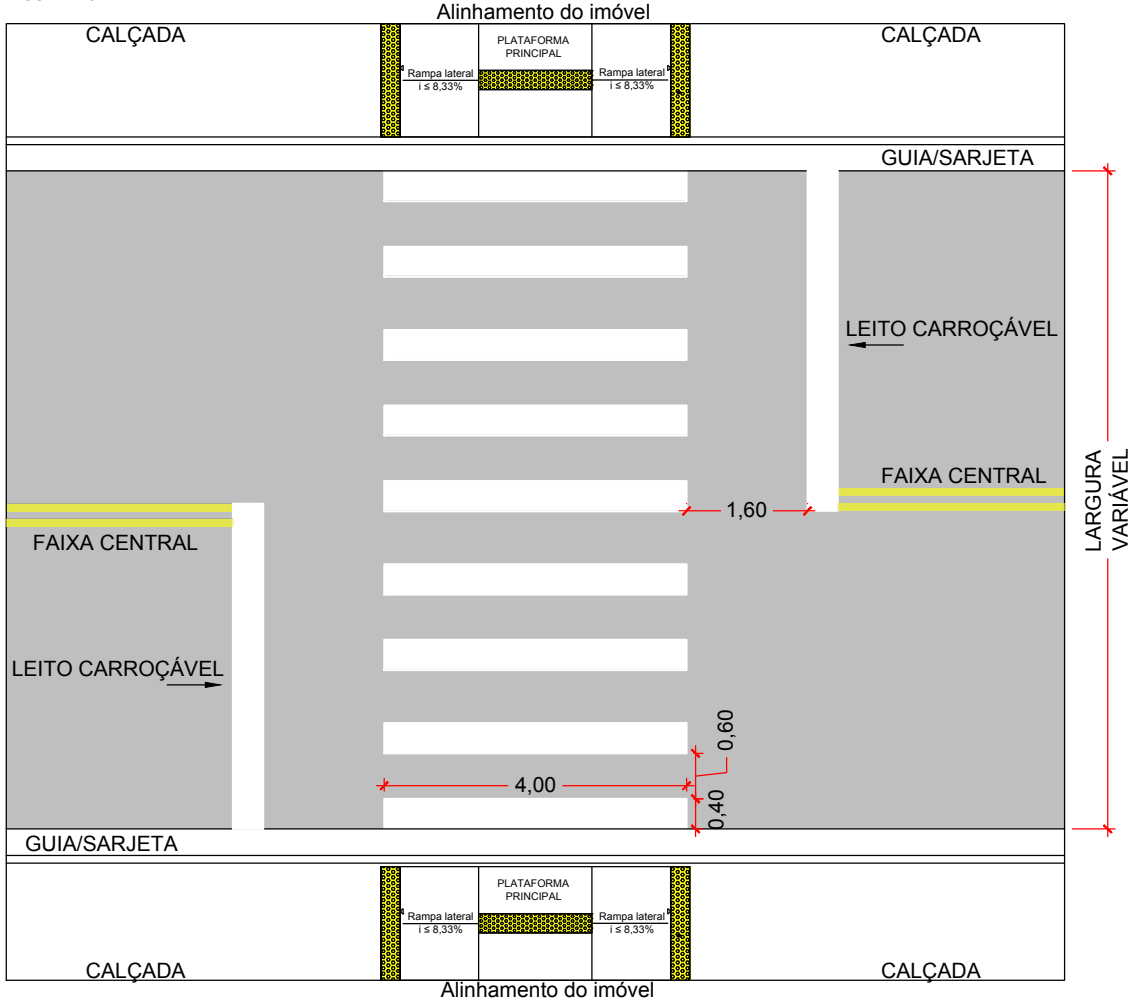

ASSUNTO:
PROJETO DE PAVIMENTAÇÃO ASFÁLTICA E OBRAS COMPLEMENTARES

LOCAL:
RUA 12 - JARDIM VALERI

MUNICÍPIO/COMARCA:
REGISTRO

INTERESSADO:
PREFEITURA MUNICIPAL DE REGISTRO

ESTADO:
SP



ÁREAS:
RUA 12: 657,00 m²

Engenheiro Civil: Everton Diego M. Paulino
CREA: 5061470477
Chefe de Divisão Técnica de Projeto de Engenharia e
Manutenção da Rede Física da Saúde

Roberto Francelino da Silva
Secretário Municipal de Planejamento
Urbano e Obras