



 
 




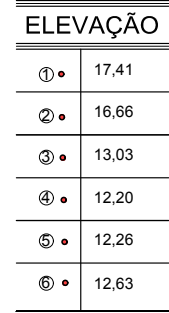

INTERESSADO:
PREFEITURA MUNICIPAL DE REGISTRO




Roberto Francelino da Silva
Secretário Municipal de Planejamento
Urbano e Obras



LEGENDA	
	PAVIMENTO A EXECUTAR
	PAVIMENTO EXISTENTE
	GUIA/SARJETA EXISTENTE
	GUIA/SARJETA EXTRUSADA A EXECUTAR
	CALÇADA A EXECUTAR
	BOCA DE LOBO SIMPLES A EXECUTAR
	BOCA DE LOBO SIMPLES EXISTENTE

RUA 12:	
- PAVIMENTO:.....	1.934,81 m²
- CALÇADA:.....	1.150,00 m²
- GUIA:.....	150,00 m

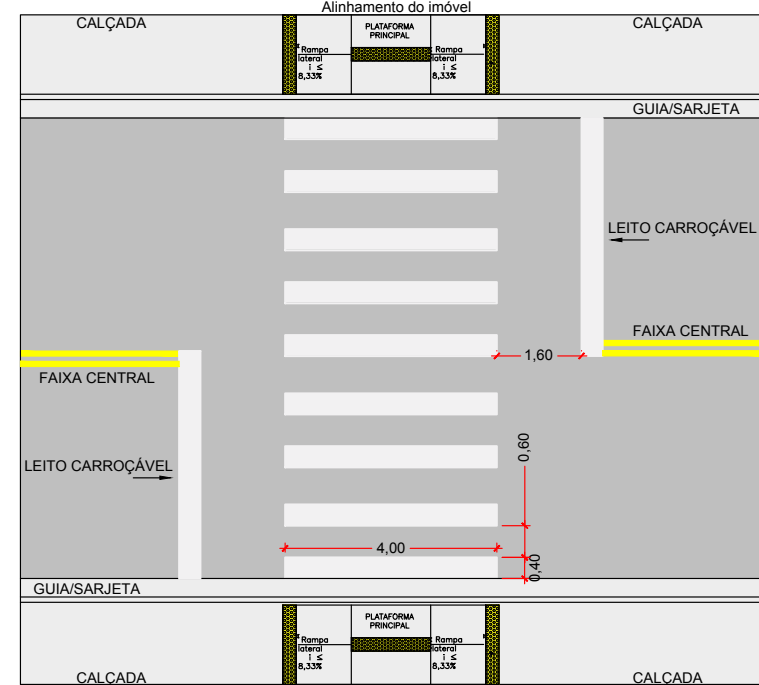

SEÇÃO TRANSVERSAL DA PAVIMENTAÇÃO ASFÁLTICA
LEITO CARROÇÁVEL
RUA 12
S1

$i = 3 \text{ a } 5\%$


2,50 | 0,45 | 7,50 | 0,45 | 2,50

0,12 | 0,068 m² | 0,45 | 0,25

CALÇADA

CALÇADA

CAMADA DE ROLAMENTO C.B.U.Q. - 0,030 m
 IMPRIMAÇÃO BETUMINOSA LIGANTE
 IMPRIMAÇÃO BETUMINOSA IMPERMEABILIZANTE
 BASE ESTABILIZADA GRANULOMÉTRICAMENTE - 0,15 m
 SUBSTITUIÇÃO DE SOLO

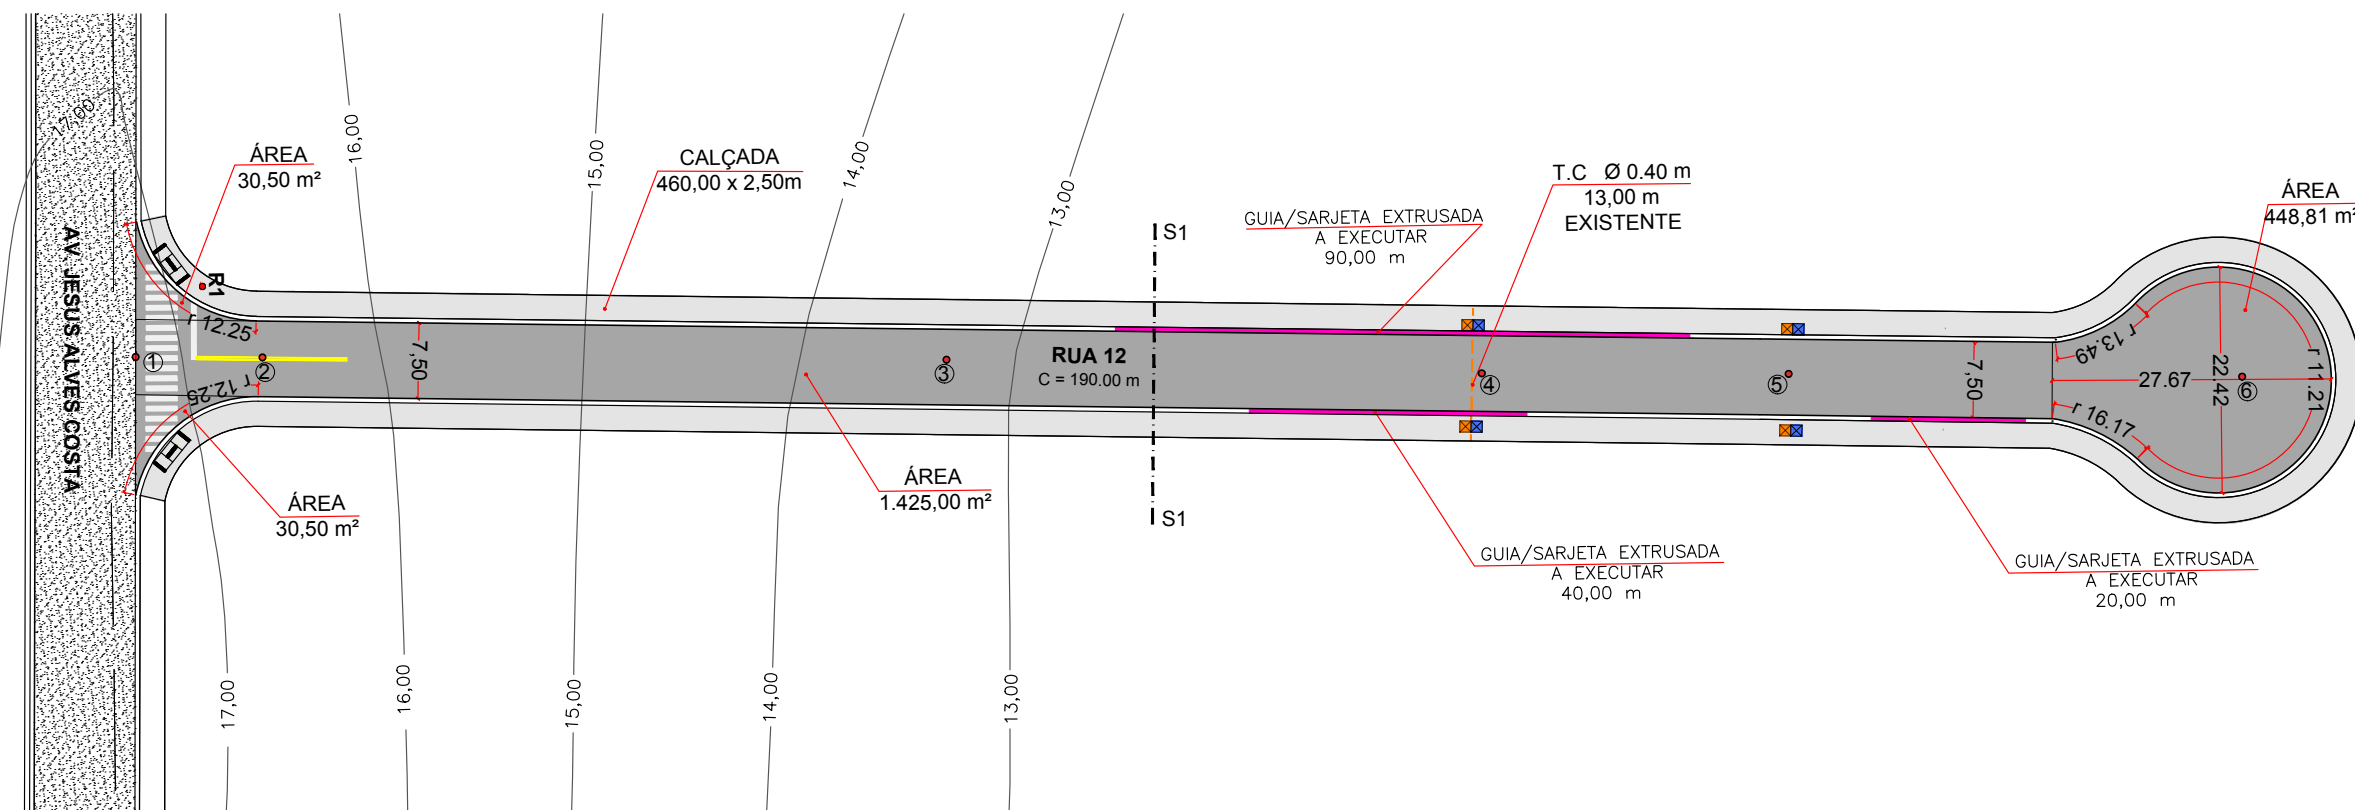

DESENHO: LÍVIA