

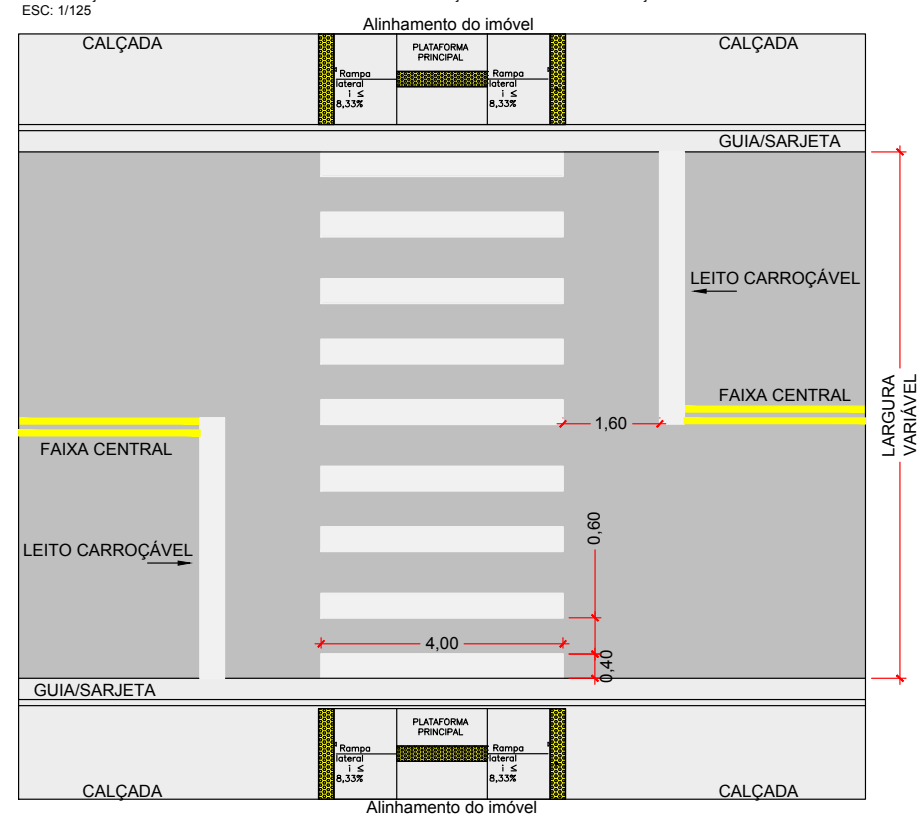
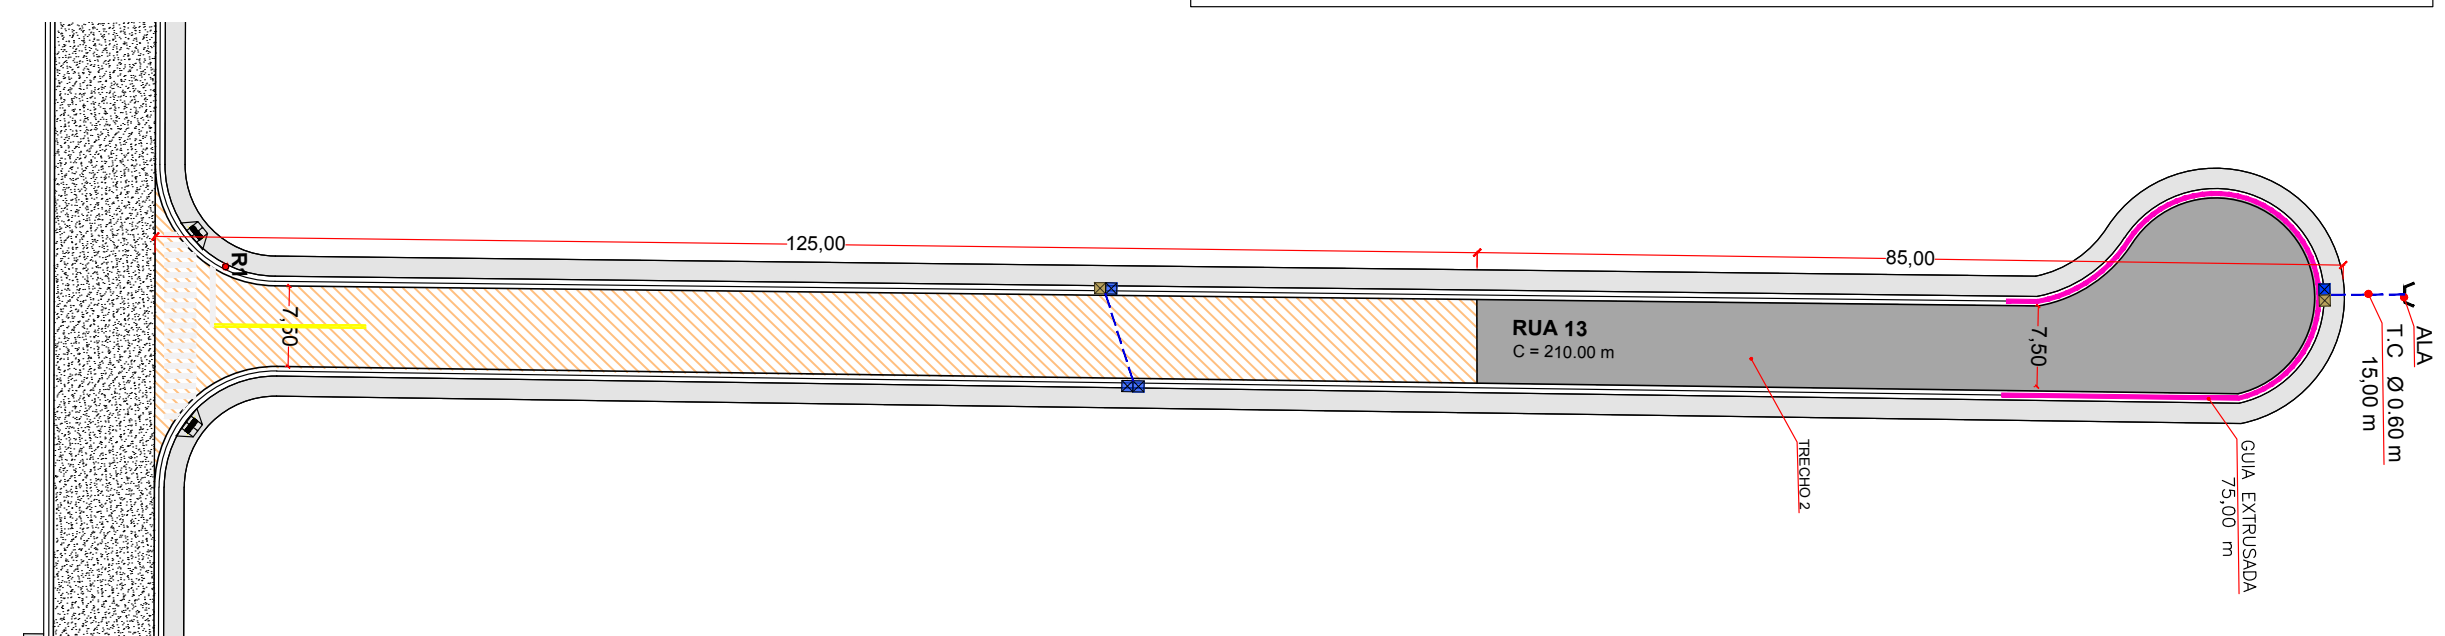


- CAMADA DE ROLAMENTO C.B.U.Q. - 0,030 m
- IMPRIMAÇÃO BETUMINOSA LIGANTE
- IMPRIMAÇÃO BETUMINOSA IMPERMEABILIZANTE
- BASE ESTABILIZADA GRANULOMÉTRICAMENTE - 0,40 m
- SUBSTITUIÇÃO DE SOLO

PLANTA TÍPICA DE ACESSIBILIDADE E SINALIZAÇÃO HORIZONTAL E VERTICAL  
AS INDICAÇÕES DESTA PLANTA ATENDE O MANUAL DE SINALIZAÇÃO HORIZONTAL - RESOLUÇÃO nº 236 DE 11/05/2007  
ESC: 1/125

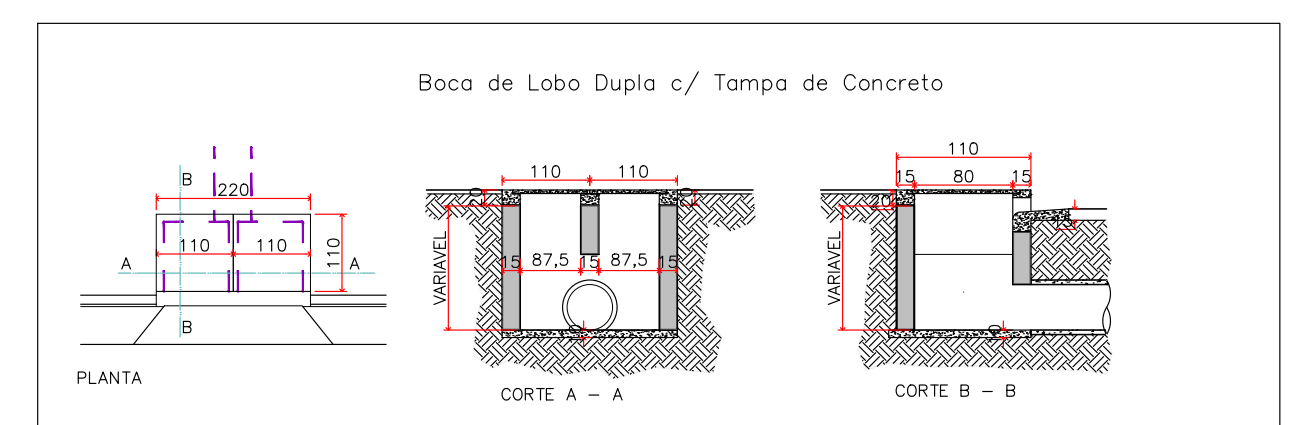

LEGENDA	
	PAVIMENTO A EXECUTAR
	RUA DE TERRA
	GUIA/SARJETA
	GUIA EXTRUSADA A EXECUTAR
	SARJETÃO
	BOCA DE LOBO DUPLA A EXECUTAR
	BOCA DE LOBO SIMPLES A EXECUTAR
	BOCA DE LOBO SIMPLES EXISTENTE

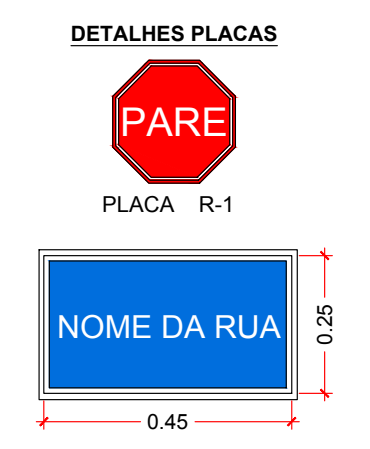


**ASSUNTO:**  
PROJETO DE PAVIMENTAÇÃO ASFÁLTICA E OBRAS COMPLEMENTARES

**LOCAL:**  
RUA 13 - JARDIM PAULISTANO (TRECHO 2)

**MUNICÍPIO/COMARCA:**  
REGISTRO

**INTERESSADO:**  
PREFEITURA MUNICIPAL DE REGISTRO

**ESTADO:**  
SP

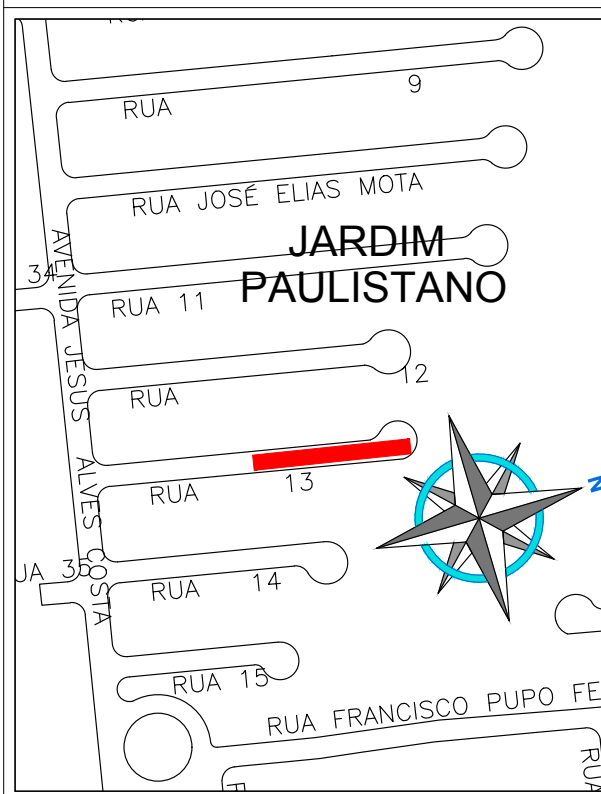

Engenheiro Civil: [Everton Diego M. Paulino](#)  
CREA: 5061470477

[Roberto Francelino da Silva](#)  
Secretário Municipal de Planejamento Urbano e Obras

**QUADRO DE ÁREAS**

<b>RUA 13:</b>	
- TRECHO 2	
- PAVIMENTO:	855,29 m²
- CALÇADA:	475,00 m²
- GUIA:	75,00 m