



PREFEITURA MUNICIPAL DE REGISTRO	ÚNICA
PROJETO PARA CONSTRUÇÃO DE MORADIA ECONÔMICA (TIPO-ME 01)	
Proprietário:	
Local:	
Município e Comarca de Registro/ SP	
Escala 1:100	
Situação S/E	DECLARAÇÃO DECLARO QUE A APROVAÇÃO DO PROJETO NÃO IMPLICA NO RECONHECIMENTO DE DIREITO DE PROPRIEDADE DO TERRENO POR PARTE DA PREFEITURA. Proprietário
Áreas (m ²) Terreno..... m ² (Taxa de permeabilidade.....%) Construção.....30,00 m ² (Taxa de ocupação máxima.....%)	Responsável Técnico pelo Projeto MARIANE POLITANI A. RUA ARQUITETA CREA nº 50.614.709.22/SP Responsável Técnico pela Fiscalização da Obra SANDRA LURI UTSONOMIA AMAYA ENGENHEIRA CIVIL CREA nº 070021523-9
Des: Marta - fev/09	

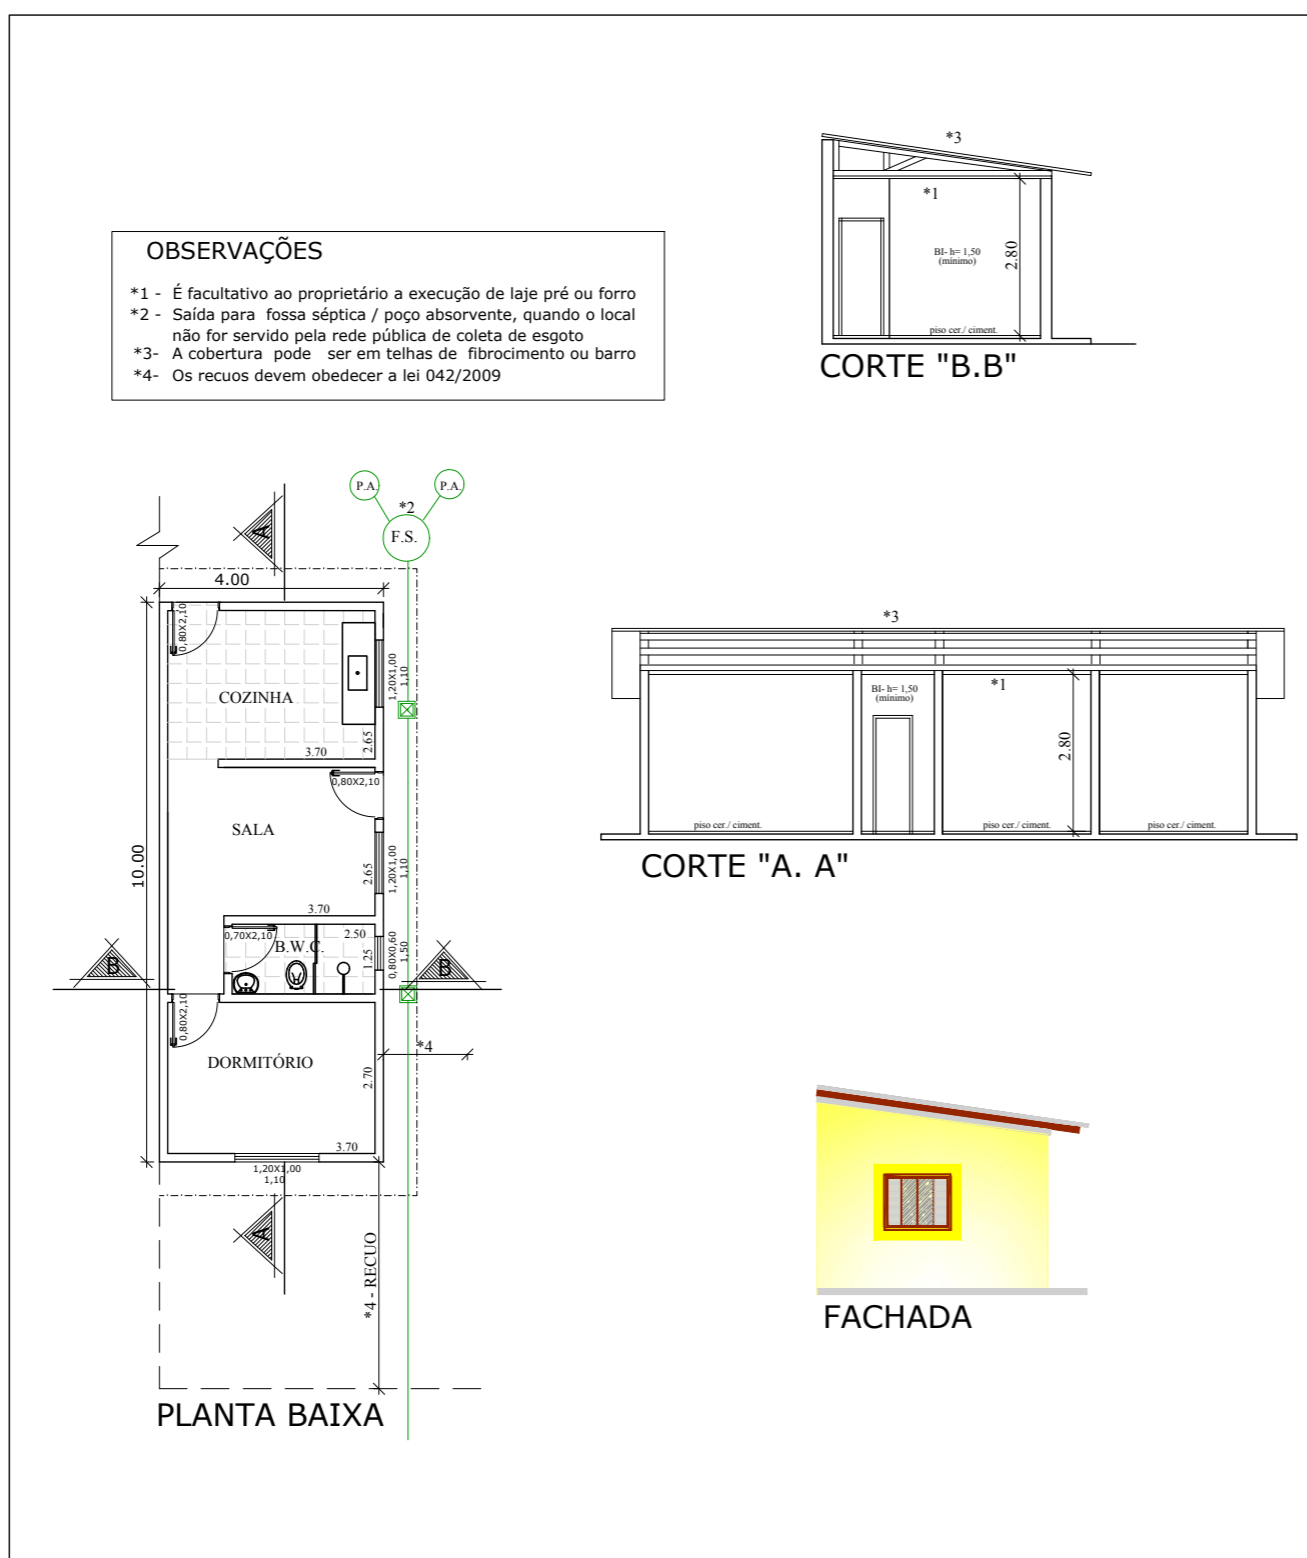

PREFEITURA MUNICIPAL DE REGISTRO	ÚNICA
PROJETO PARA CONSTRUÇÃO DE MORADIA ECONÔMICA (TIPO-ME 02)	
Proprietário:	
Local:	
Município e Comarca de Registro/ SP	
Escala 1:100	
Situação S/E	DECLARAÇÃO DECLARO QUE A APROVAÇÃO DO PROJETO NÃO IMPLICA NO RECONHECIMENTO DE DIREITO DE PROPRIEDADE DO TERRENO POR PARTE DA PREFEITURA. Proprietário
Áreas (m ²) Terreno..... m ² (Taxa de permeabilidade.....%) Construção.....40,00 m ² (Taxa de ocupação máxima.....%)	Responsável Técnico pelo Projeto MARIANE POLITANI A. RUA ARQUITETA CREA nº 50.614.709.22/SP Responsável Técnico pela Fiscalização da Obra SANDRA LURI UTSONOMIA AMAYA ENGENHEIRA CIVIL CREA nº 070021523-9
Des: Marta - fev/09	

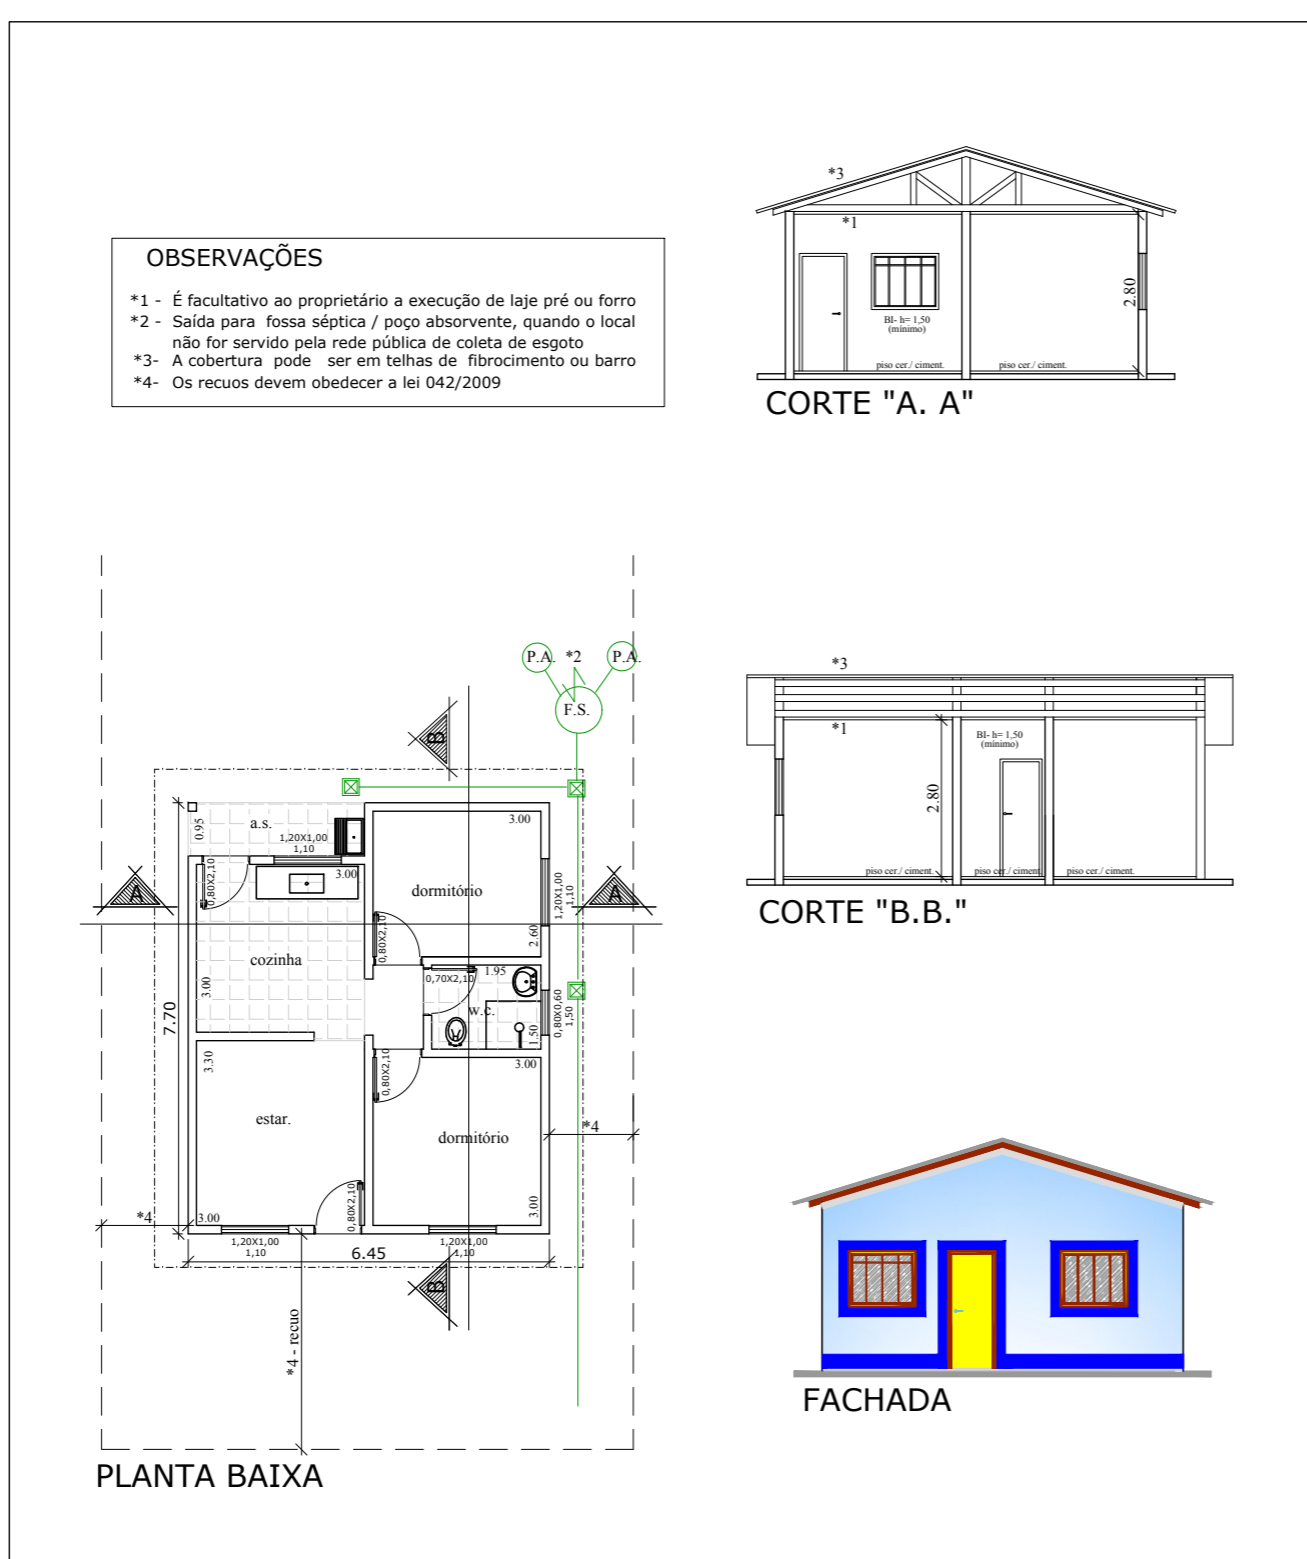

PREFEITURA MUNICIPAL DE REGISTRO	ÚNICA
PROJETO PARA CONSTRUÇÃO DE MORADIA ECONÔMICA (TIPO-ME 03)	
Proprietário:	
Local:	
Município e Comarca de Registro/ SP	
Escala 1:100	
Situação S/E	DECLARAÇÃO DECLARO QUE A APROVAÇÃO DO PROJETO NÃO IMPLICA NO RECONHECIMENTO DE DIREITO DE PROPRIEDADE DO TERRENO POR PARTE DA PREFEITURA. Proprietário
Áreas (m ²) Terreno..... m ² (Taxa de permeabilidade.....%) Construção.....49,67 m ² (Taxa de ocupação máxima.....%)	Responsável Técnico pelo Projeto MARIANE POLITANI A. RUA ARQUITETA CREA nº 50.614.709.22/SP Responsável Técnico pela Fiscalização da Obra SANDRA LURI UTSONOMIA AMAYA ENGENHEIRA CIVIL CREA nº 070021523-9
Des: Marta - fev/09	