


FACHADA 02
ESCALA 1:75

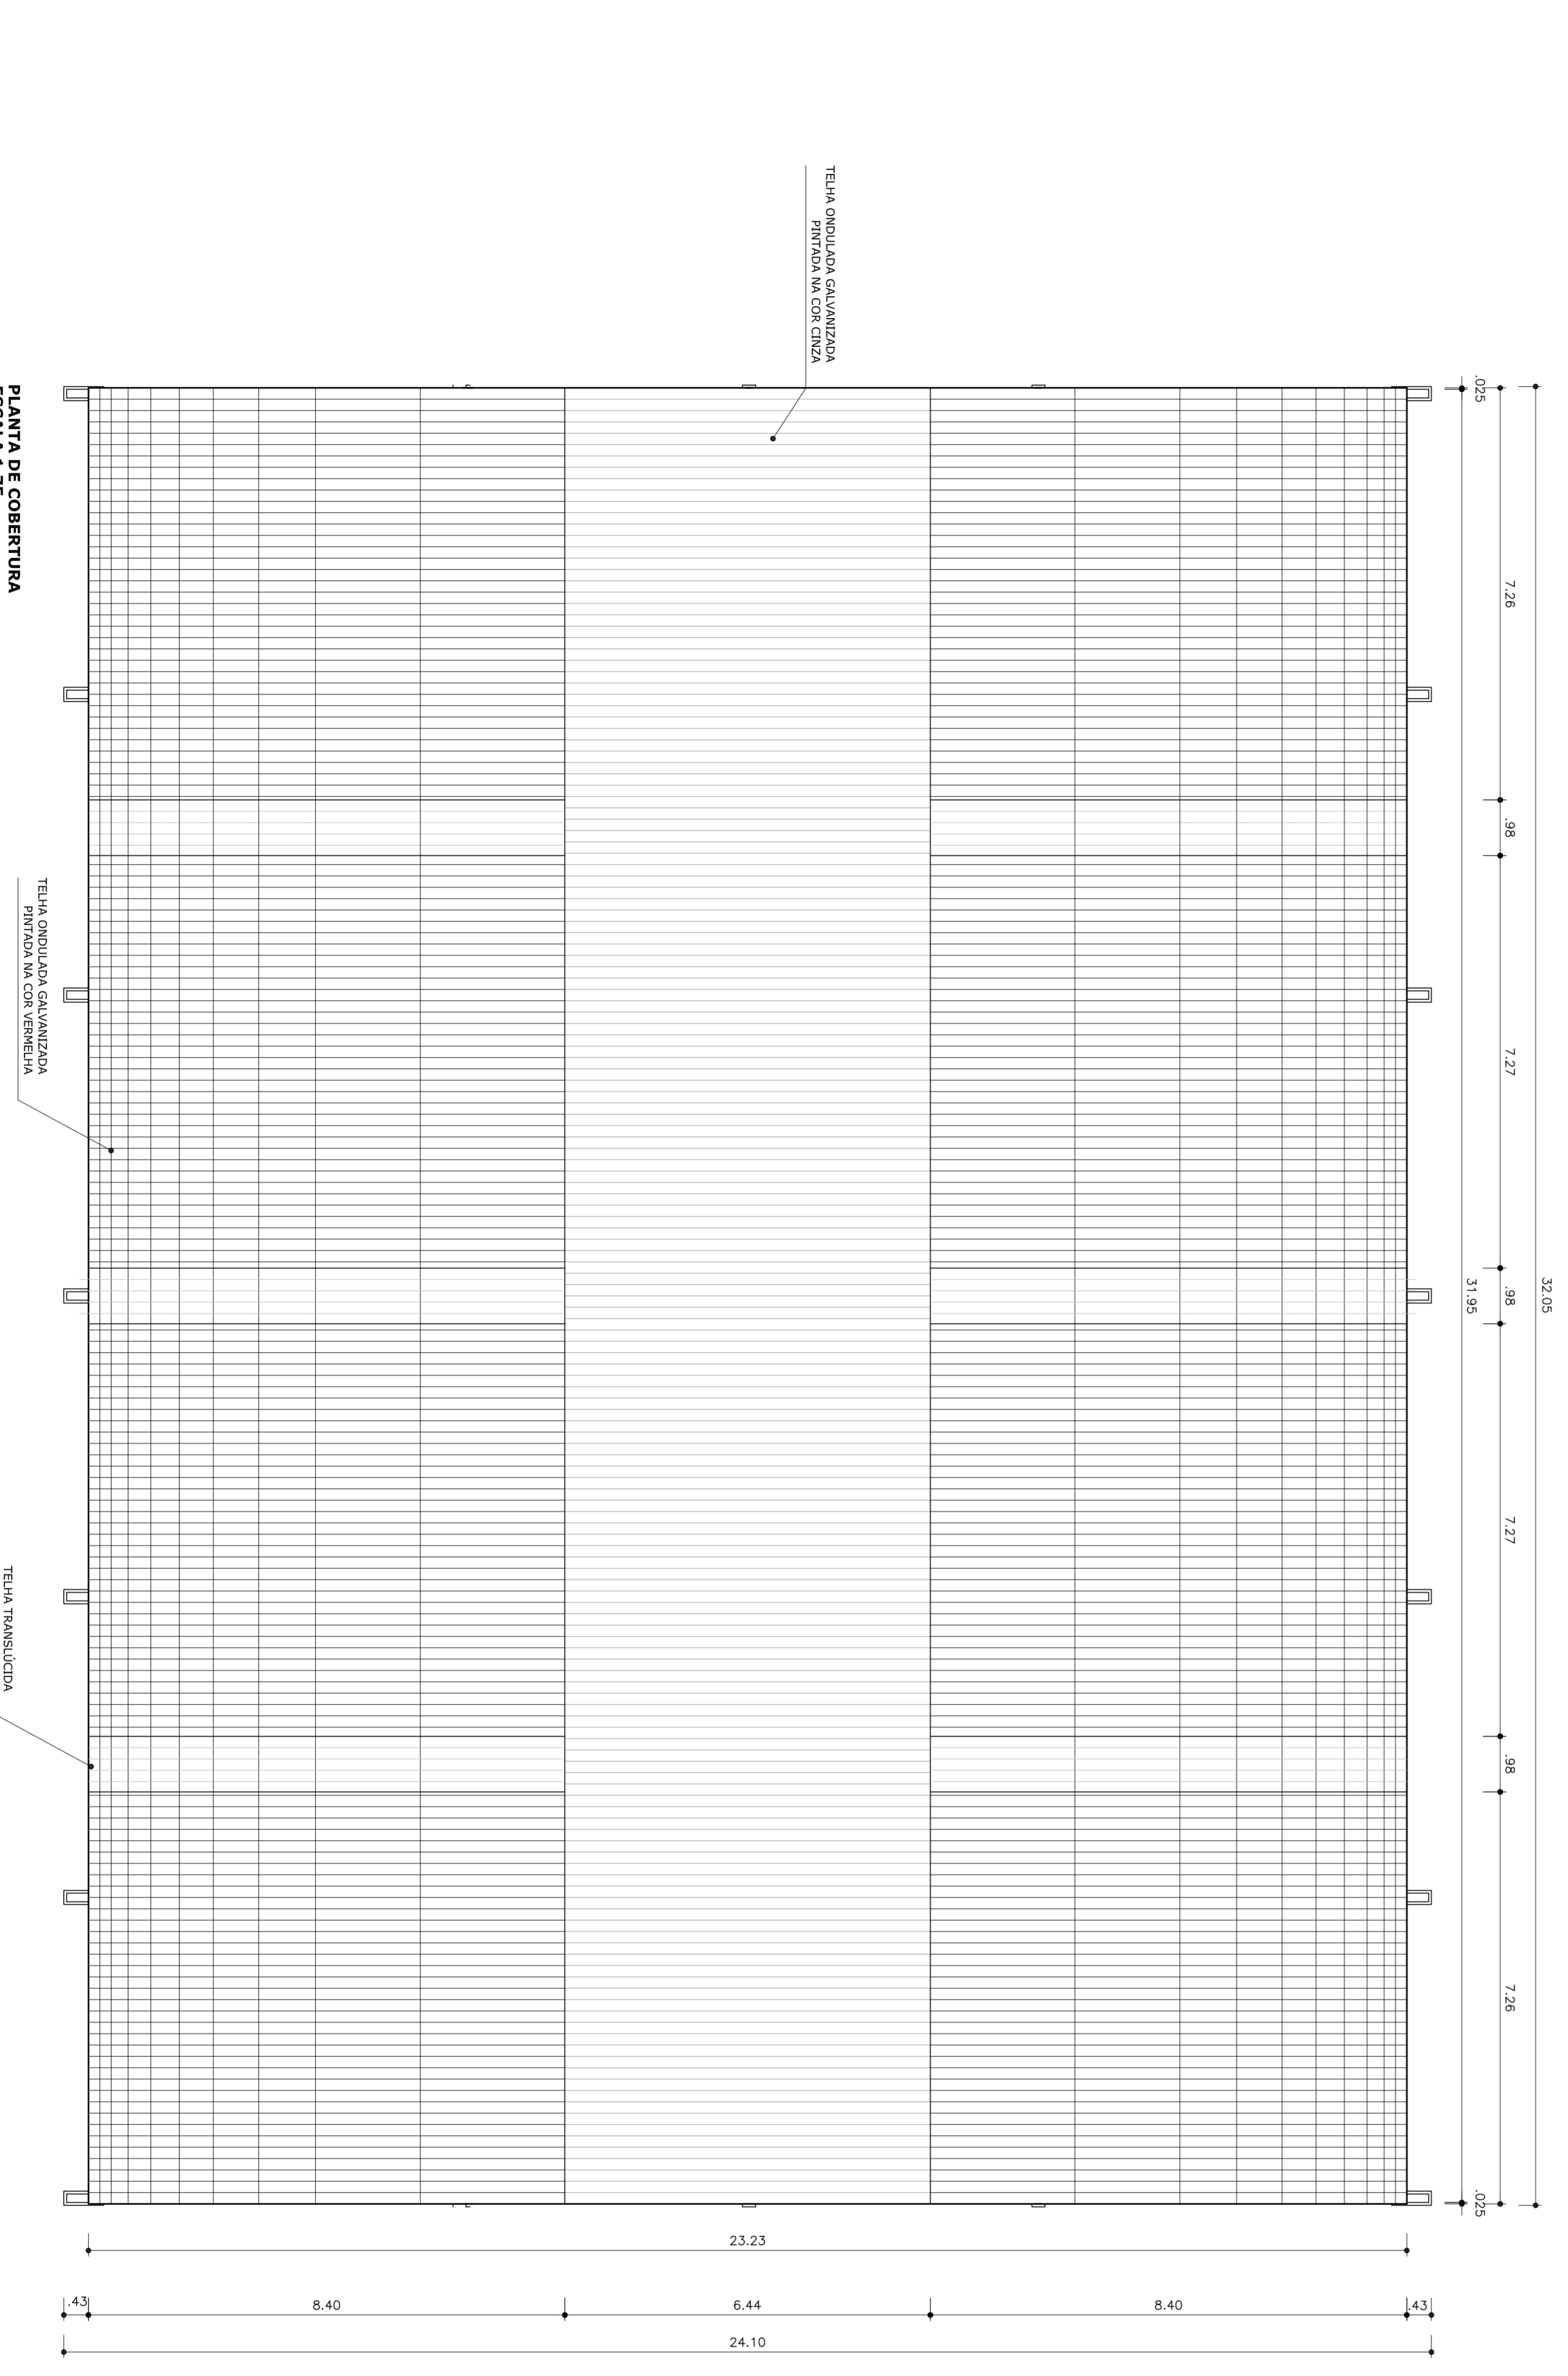

PLANTA DE COBERTURA
ESCALA 1:75



PROJETO PADRÃO - FNDE

| | |
|-----------------|------|
| MUNICÍPIO - UF: | |
| PROPRIETÁRIO: | |
| ENFEREÇO: | |
| PROPRIETÁRIO | |
| RESP. TÉCNICO | |
| CREA | |
| D.L.F.O | CREA |
| | RA |

OBSERVAÇÕES:

| | | |
|----------------------------------|--------------|---------|
| PROJETO ARQUITETÔNICO | | |
| COBERTURA DE QUADRA | | |
| CONSTITUINDO | | |
| COBERT. - Cobertura | | |
| FACHADA 02 e PLANTA DE COBERTURA | | |
| Educacional | | |
| REVISÃO | ESCALA | PRONCHA |
| R 00 | 1/75 | 03/03 |
| R 00 | DATA EMISSÃO | |
| R 00 | JULHO/2011 | |
| FORMATO A1 (841 X 594) | | |