



LEGENDA	ESPECIFICAÇÃO	QUANT.
	POSTE CONCRETO DT 7300 66N	02
	MEDIÇÃO DIRETA CAIXA PADRAO TIPO B	02
	PROJETOR EMBUTIDO SUB.SOLO VAPOR METALICO 100W	03
	PROJETOR SOBREPOR VAPOR METALICO 100W	18
	CAIXA DE PASSAGEM 200X200.	65
	POSTE ORNAMENTAL - 12 METROS 4 LUMINARIAS VAPOR METALICO 1000W	05
	POSTE ORNAMENTAL - 6 METROS 2 LUMINARIAS VAPOR METALICO 150W	05
	POSTE ORNAMENTAL - 6 METROS 1 LUMINARIAS VAPOR METALICO 150W	48
	POSTE ORNAMENTAL DE 9 METROS EXISTENTE COM 1 LAMPADA VADOR MERC. 250W	08
	POSTE ORNAMENTAL DE 3 METROS COM 2 LAMPADA VADOR MERC. 125W	44
	POSTE ORNAMENTAL DE 3 METROS COM 1 LAMPADA VADOR MERC. 125W	119
	RELE FOTOELETRONICO	73
	ELETRODUTO PVC RIGIDO CORRUGADO 2Polegadas Embutido no Piso e Envelopado	1536
	REDE TRONCO PADRAO B3 ATÉ O QDL CABO ISOLAÇÃO 1 KV - 95 MM² X 4	XXX
	LIGAÇÃO LAMPADA RAMAL AO POSTE SUBIDA CABOS ISOLAÇÃO PP # 3x04mm²	XXX

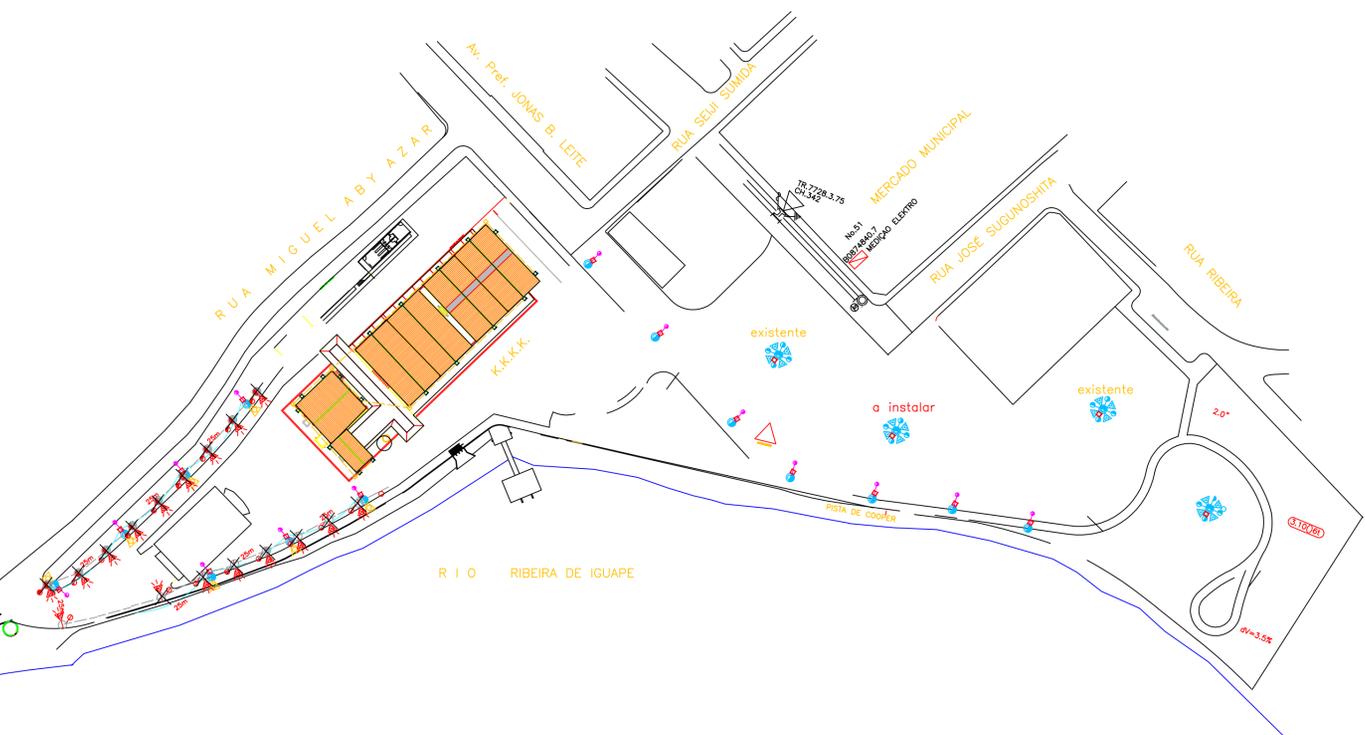

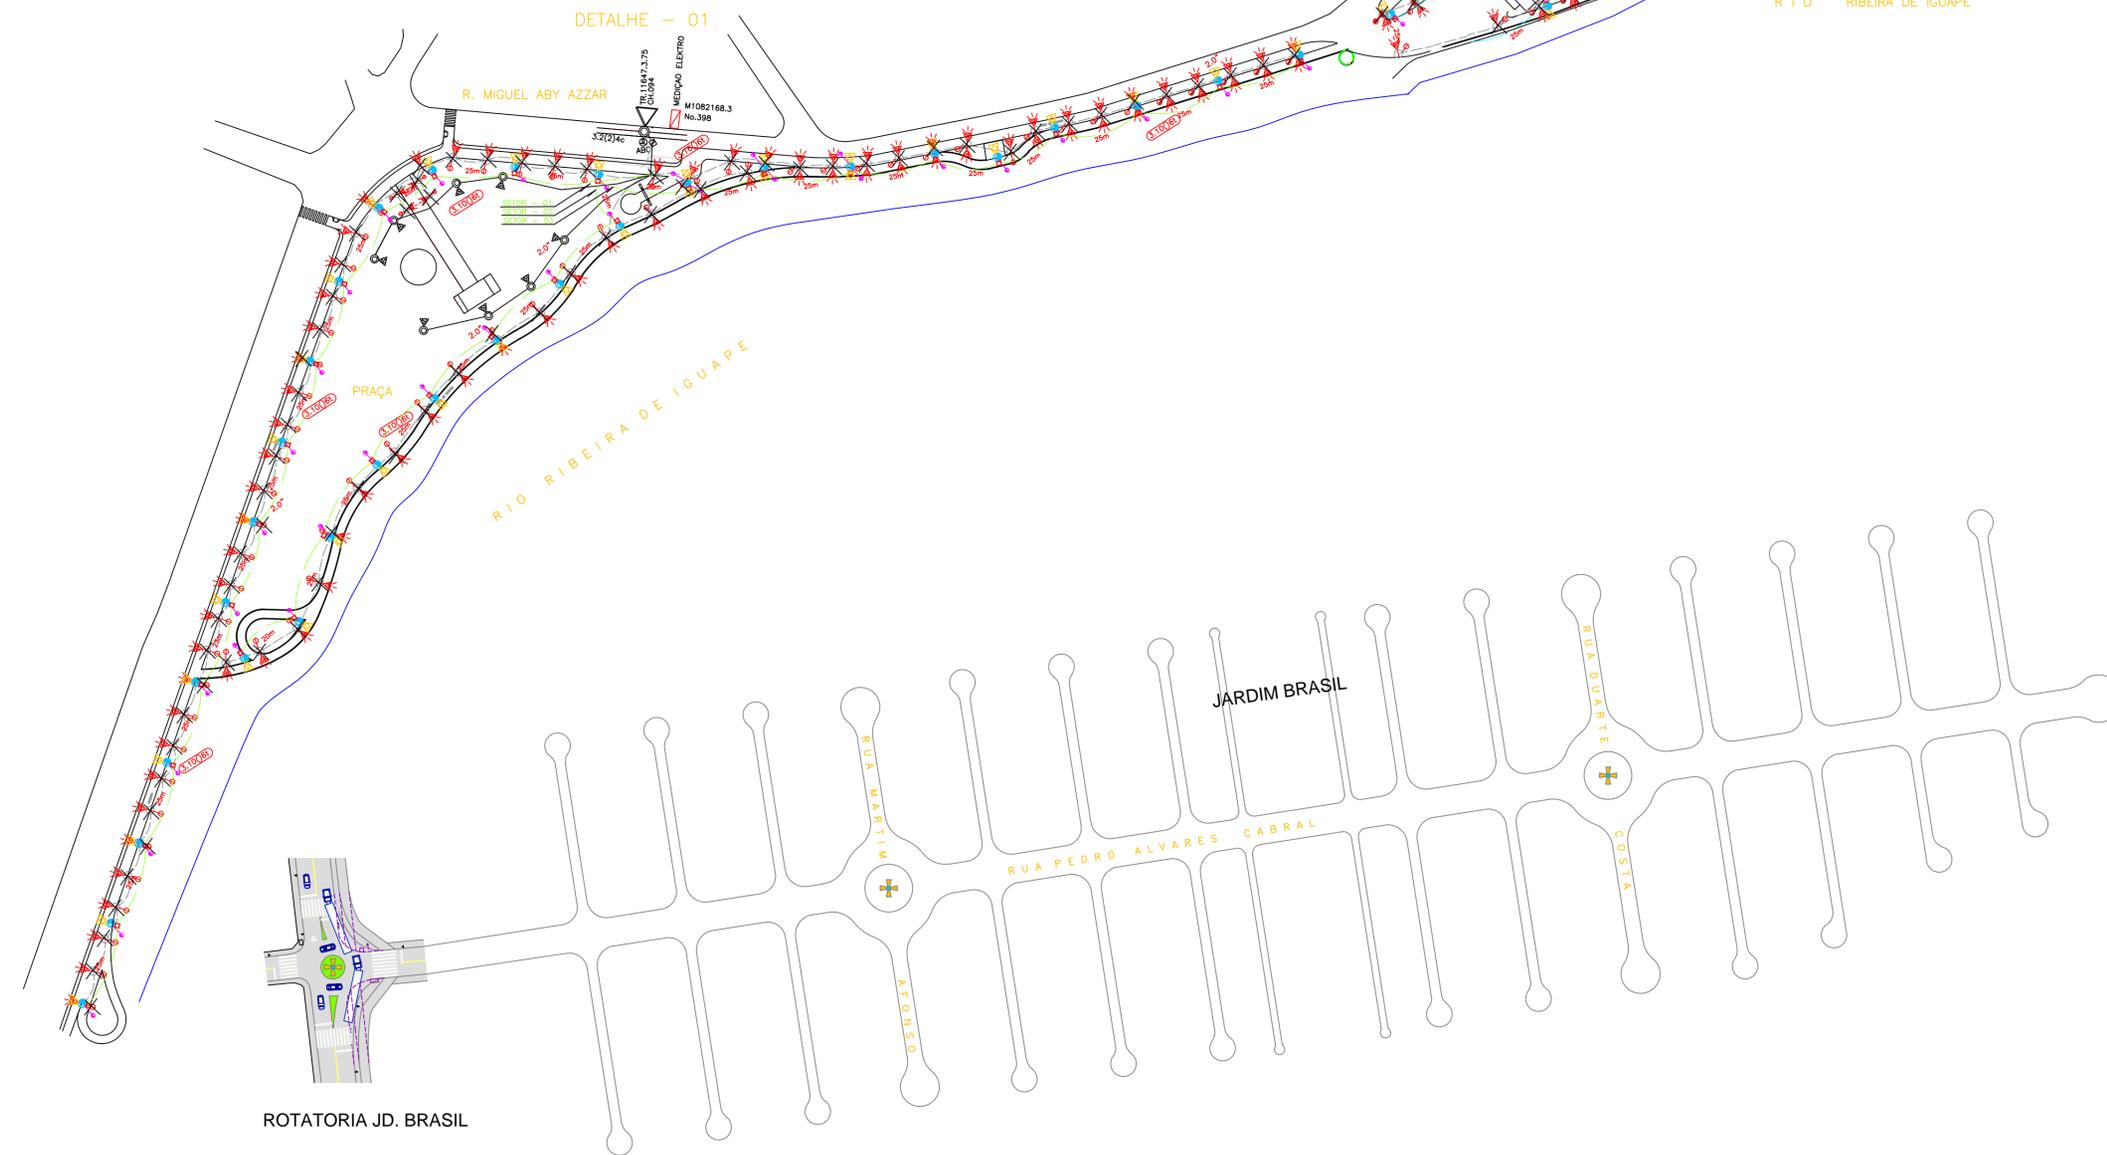

PREFEITURA DE
Registro
Desenvolvimento com qualidade de vida



PREFEITURA MUNICIPAL DE
Registro

FOLHA:
ÚNICA

ESCALA 1:1000


ASSUNTO:
ILUMINAÇÃO PÚBLICA / ORNAMENTAL

LOCAL:
PARQUE BEIRA RIO - TRECHOS PRAÇA PREF. JOSE MENDES
ROTATORIA JD. BRASIL

MUNICÍPIO/COMARCA: ESTADO:
REGISTRO SP

INTERESSADO:
PREFEITURA MUNICIPAL DE REGISTRO

SITUAÇÃO:

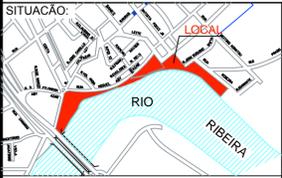

LEGENDA:
VIDE QUADRO AO LADO

Roberto Francelino da Silva
Secretário Municipal de Planejamento
Urbano e Obras

GILSON WAGNER FANTIN
PREFEITO MUNICIPAL