

QUADRO DE MEDIDAS:

RECAPEAMENTO ASFÁLTICO

RUA GENÉSIO GONÇALVES DA VEIGA:

COMPRIMENTO:.....125,00 m
LARGURA:.....6,40 m
BINDER (CBUQ):.....800,00 m²
CAMADA DE ROLAMENTO (CBUQ):.....800,00 m²




QUADRO DE MEDIDAS:


RECAPEAMENTO ASFÁLTICO

RUA 2:

COMPRIMENTO:.....58,00 m
LARGURA:.....6,40 m
BINDER (CBUQ):.....371,20 m²
CAMADA DE ROLAMENTO (CBUQ):.....371,20 m²

LEGENDA

	RECAPEAMENTO ASFÁLTICO A EXECUTAR
	PAVIMENTO EXISTENTE
	SEM PAVIMENTO

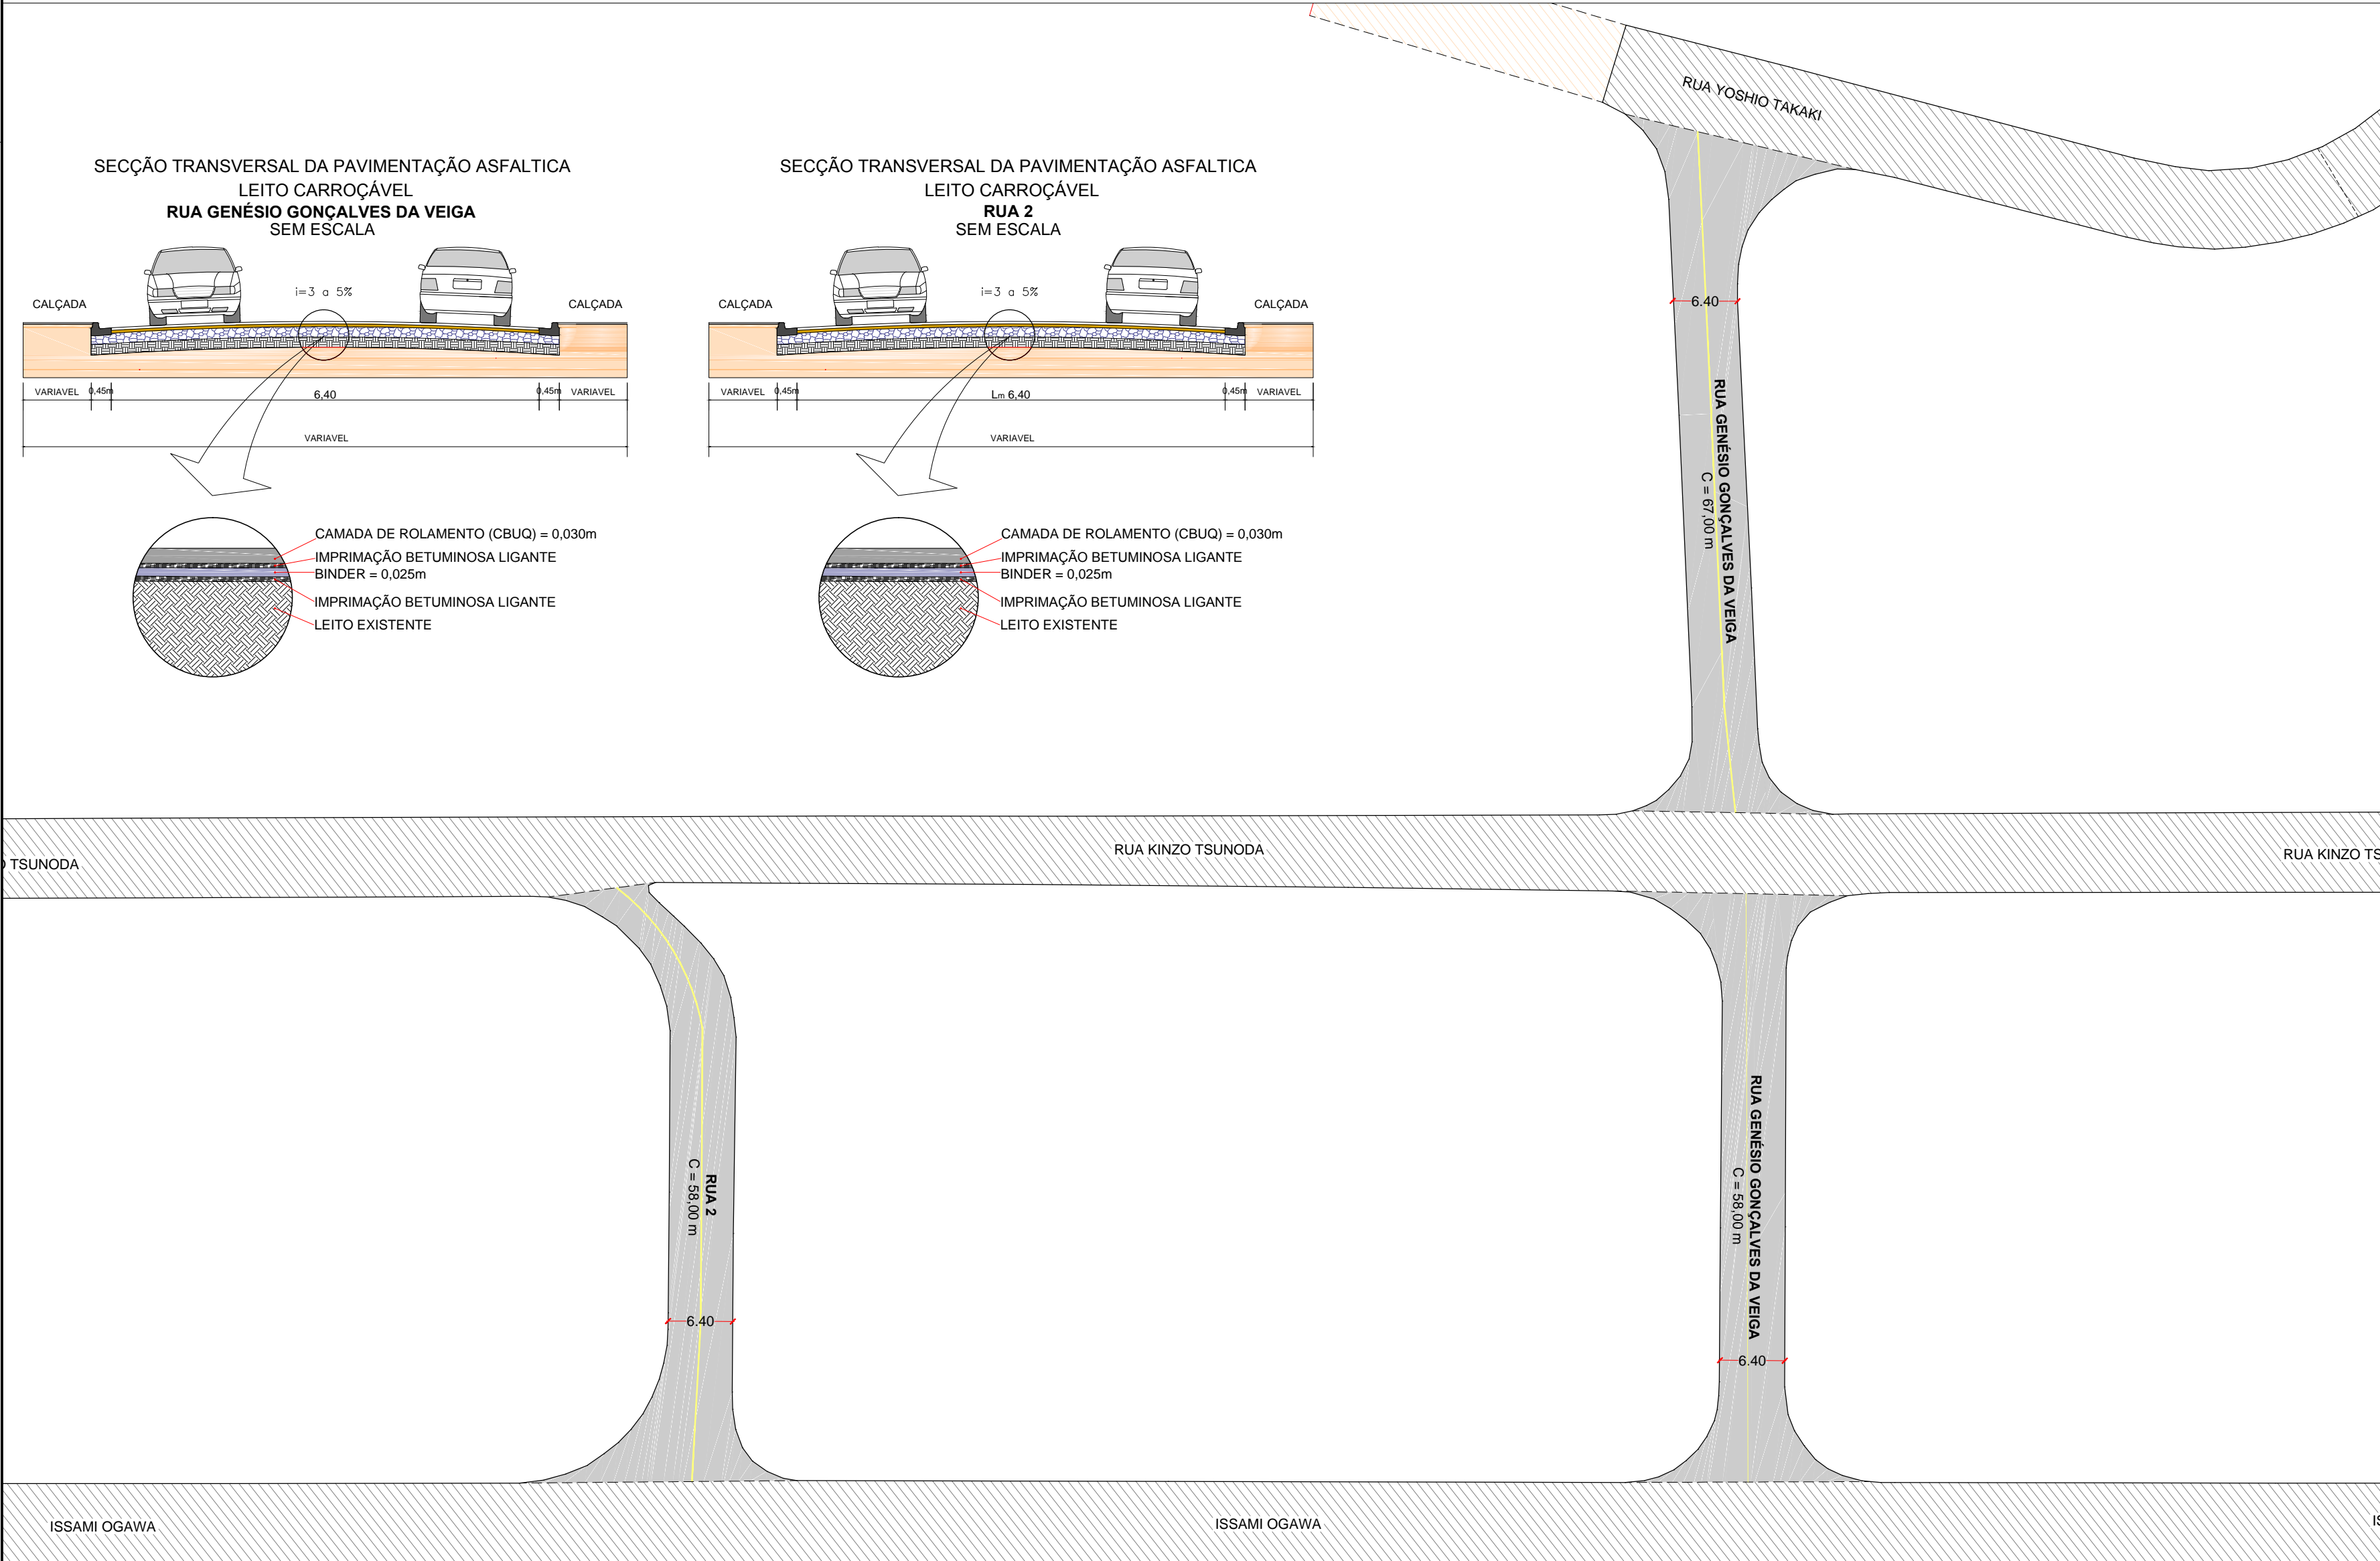

PREFEITURA DE
Registro
Desenvolvimento com qualidade de vida



FOLHA
ÚNICA
ESC: 1/500 MÊS/2017


ASSUNTO:
PROJETO DE RECAPEAMENTO ASFÁLTICO E OBRAS COMPLEMENTARES

LOCAL:
RUA GENÉSIO GONÇALVES DA VEIGA E RUA 2 - JARDIM CAIÇARA II E JARDIM SÃO MATEUS

MUNICÍPIO/COMARCA:
REGISTRO

ESTADO:
SP

INTERESSADO:
PREFEITURA MUNICIPAL DE REGISTRO

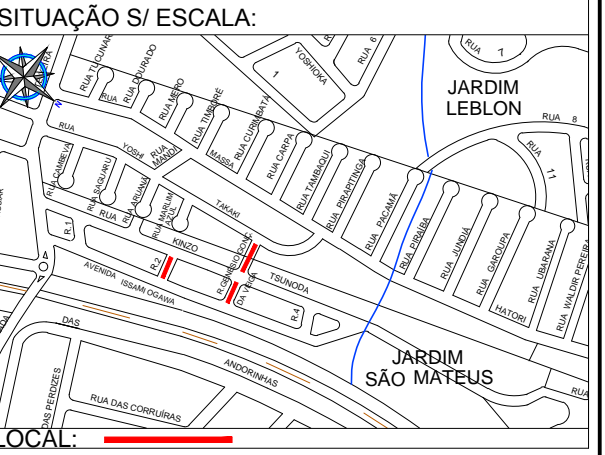

ÁREAS:
RUA GENÉSIO G. DA VEIGA
BINDER (CBUQ):.....800,0 m²
CAMADA DE ROLAMENTO (CBUQ):.....800,0 m²
RUA 2
BINDER (CBUQ):.....371,20 m²
CAMADA DE ROLAMENTO (CBUQ):.....371,20 m²

Engenheiro Civil: **Everton Diego M. Paulino**
CREA: 5061470477
Chefe de Divisão Técnica de Projeto de Engenharia e Manutenção da Rede Física da Saúde

Roberto Francelino da Silva
Secretário Municipal de Planejamento Urbano e Obras

A.R.T.: 28027230172319361